

**ACTA CONSTITUTIVA DEL COMITÉ DE CONTRALORIA SOCIAL  
FONDO DE APORTACIONES PARA LA INFRAESTRUCTURA SOCIAL MUNICIPAL  
Y DE LAS DEMARCACIONES TERRITORIALES DEL DISTRITO FEDERAL (FISM-DF)  
EJERCICIO 2022**

*[Handwritten signature]*

En la localidad/colonia de Adolfo Ruiz Cortines del Municipio de **Papantla de Olarte, Ver.**, siendo las 9:00 hrs. del día 12 del mes de Julio del 2022. Se encuentran reunidos en Asamblea los ciudadanos y ciudadanas beneficiarios de la obra número 2022301240624 y Descripción de la Obra REHABILITACIÓN DE AULA(S) EN ESCUELA SECUNDARIA GENERAL ADOLFO RUIZ CORTINES, CVE: 30DES0011Q DE LA LOCALIDAD ADOLFO RUIZ CORTINES, MUNICIPIO DE PAPANTLA, VERACRUZ. cuyos nombres y firmas se hacen constar al final de la presente Acta, con el propósito de constituir el Comité de Contraloría Social de conformidad con los artículos 202 y 203 de la Ley Orgánica del Municipio Libre, atendiendo la convocatoria publicada por el H. Ayuntamiento Constitucional de Papantla de Olarte Veracruz, con fecha 04/Julio/2022 del presente año.

*[Handwritten signature]*

Para dar inicio a esta Asamblea, el Arq. Carlos Gilberto González Constantino, Director de Obras Públicas, da lectura al oficio número PRES-472-2022 de fecha 17 de febrero de 2022, mediante el cual el H. Ayuntamiento Constitucional, lo designa como responsable de llevar a cabo los trabajos relacionados con la constitución del Comité de Contraloría Social de la obra citada en el párrafo anterior, haciendo del conocimiento de la Asamblea, los siguientes puntos a los que se sujetará la orden del día:

- I. Registro de ciudadanos (as) beneficiarios (as) de la obra, asistentes a la Asamblea.
- II. Lectura de la Convocatoria para la Asamblea para la constitución del Comité.
- III. Propuesta de ciudadanos (as) candidatos (as) para integrar el Comité.
- IV. Elección y constitución del Comité de Contraloría Social.
- V. Información de las funciones del Comité de Contraloría Social.
- VI. Cierre de la Asamblea.

*[Handwritten signature]*

En cumplimiento al primer punto de la orden del día, el Arq. Carlos Gilberto González Constantino, Director de Obras Públicas, realiza la verificación del registro de 60 ciudadanos y ciudadanas beneficiarios, asistentes a la Asamblea. Se hace constar que la lista de asistencia forma parte de esta Acta.

*[Handwritten signature]*

Acto seguido el Arq. Carlos Gilberto González Constantino, Director de Obras Públicas procede a la lectura de la Convocatoria expedida por el H. Ayuntamiento para la constitución del Comité de Contraloría Social.

*[Handwritten signature]*

En uso de la voz el Arq. Carlos Gilberto González Constantino, Director de Obras Públicas solicita a los beneficiarios asistentes, proponer a seis o más vecinos, que en igualdad de género cumplan con los requisitos establecidos en la Convocatoria anteriormente leída, para los cargos de Presidente (a), Secretario (a) y Vocal, cada uno con sus respectivos suplentes. Las propuestas para formar parte del Comité fueron:

*[Handwritten signatures]*



**ACTA CONSTITUTIVA DEL COMITÉ DE CONTRALORIA SOCIAL  
FONDO DE APORTACIONES PARA LA INFRAESTRUCTURA SOCIAL MUNICIPAL  
Y DE LAS DEMARCACIONES TERRITORIALES DEL DISTRITO FEDERAL (FISM-DF)  
EJERCICIO 2022**

No. \_\_\_\_\_

- |                                    |                                   |
|------------------------------------|-----------------------------------|
| C. <u>Honorio Sanchez Zavala</u>   | C. <u>Aldair Hernandez Zamora</u> |
| C. <u>Rina Jimenez Perez</u>       | C. _____                          |
| C. <u>Arelly Hernandez Jimenez</u> | C. _____                          |
| C. <u>Cesar Augusto Jimenez G.</u> | C. _____                          |
| C. <u>Evelina Cruz Santiago</u>    | C. _____                          |

**Elección y constitución del Comité de Contraloría Social.** Como resultado de la deliberación y consenso de los ciudadanos beneficiarios presentes, se acuerda por votación - UNÁNIME la designación como integrantes del Comité de Contraloría Social de las siguientes personas:

**Presidente (a)**

Nombre: Cesar Augusto Jimenez Gonzalez Teléfono: 7821961670 Firma:

**Suplente de Presidente (a)**

Nombre: Aldair Hernandez Zamora Teléfono: 7821216609 Firma:

**Secretario (a)**

Nombre: Honorio Sanchez Zavala Teléfono: 7828887260 Firma:

**Suplente de Secretario (a)**

Nombre: Rina Jimenez Perez Teléfono: 7841341991 Firma:

**Vocal**

Nombre: Evelina Cruz Santiago Teléfono: 7821332995 Firma:

**Suplente de Vocal**

Nombre: Arelly Hernandez Jimenez Teléfono: 7841376194 Firma:

**ACTA CONSTITUTIVA DEL COMITÉ DE CONTRALORIA SOCIAL  
FONDO DE APORTACIONES PARA LA INFRAESTRUCTURA SOCIAL MUNICIPAL  
Y DE LAS DEMARCACIONES TERRITORIALES DEL DISTRITO FEDERAL (FISM-DF)  
EJERCICIO 2022**

En uso de la voz, el Arq. Carlos Gilberto González Constantino, Director de Obras Públicas, informa a los presentes que cumplidos los requisitos y formalidades para su integración, se declara constituido el Comité de Contraloría Social de la obra:

<b>Número de Obra:</b>	2022301240624
<b>Descripción:</b>	REHABILITACIÓN DE AULA(S) EN ESCUELA SECUNDARIA GENERAL ADOLFO RUIZ CORTINES, CVE: 30DES0011Q DE LA LOCALIDAD ADOLFO RUIZ CORTINES, MUNICIPIO DE PAPANTLA, VERACRUZ.
<b>Localidad:</b>	ADOLFO RUIZ CORTINES
<b>Monto Autorizado:</b>	\$ 1,771, 898.15
<b>Fuente de Financiamiento:</b>	FISM DF
<b>Metas/Alcances de la Obra:</b>	6 AULA
<b>Fecha Programada de Inicio:</b>	14/JULIO/2022
<b>Fecha Programada de Terminación:</b>	31/DICIEMBRE/2022

Se hace constar que los integrantes del Comité, aceptan el cargo y se comprometen con toda la comunidad a coordinar las actividades de supervisión y vigilancia de la obra autorizada, además de compartir la información sobre la misma con todos los vecinos beneficiados.

**I. Información de las funciones del Comité de Contraloría Social.** Con relación a este punto del orden del día, el Arq. Carlos Gilberto González Constantino, Director de Obras Públicas procede a explicar las funciones del Comité, conforme a lo establecido en el artículo 204 de la Ley Orgánica del Municipio Libre, mismas que se enlistan a continuación:

- I. Vigilar que la obra pública y se realice de acuerdo con el expediente técnico respectivo y dentro de la normatividad aplicable;
- II. Participar como observadores en los procesos o actos administrativos relacionados con la adjudicación o concesión de la ejecución de la obra.
- III. Hacer visitas de inspección y llevar registro de sus resultados;
- IV. Verificar la calidad con que se realiza la obra pública.
- V. Hacer del conocimiento de las autoridades correspondientes las irregularidades que se observen dentro del desempeño de sus funciones o las quejas que reciban de la ciudadanía, con motivo de las obras objeto de supervisión.
- VI. Integrar un archivo con la documentación que se derive de la supervisión de las obras.
- VII. Solicitar a las dependencias y entidades de la administración pública municipal las facilidades y la información necesaria para el desempeño de sus funciones; y
- VIII. Intervenir en los actos de entrega-recepción de las obras y acciones, informando a los vecinos sobre el resultado del desempeño de sus funciones; y
- IX. Promover el adecuado mantenimiento de la obra pública ante las autoridades municipales.

**ACTA CONSTITUTIVA DEL COMITÉ DE CONTRALORÍA SOCIAL  
FONDO DE APORTACIONES PARA LA INFRAESTRUCTURA SOCIAL MUNICIPAL  
Y DE LAS DEMARCACIONES TERRITORIALES DEL DISTRITO FEDERAL (FISM-DF)  
EJERCICIO 2022**

Adicionalmente deberán participar en la capacitación que brindará el Ayuntamiento sobre las tareas y responsabilidades durante la ejecución de la obra.

Derivado de las atribuciones que contiene la normatividad referida se emite el siguiente:

**ACUERDO**

ÚNICO. - Se declara formalmente constituido en Comité de Contraloría Social de la Obra **2022301240624** en la localidad de **ADOLFO RUIZ CORTINES**, del municipio de Papantla de Olarte, Ver.

**Cierre de la Asamblea.** No habiendo otro asunto que tratar, se da por terminada la presente Asamblea General siendo las 10:30 horas del mismo día de su inicio, levantándose la presente Acta, firmando para constancia los beneficiarios y servidores públicos que en ella intervinieron.

**POR PARTE DEL COMITÉ DE CONTRALORÍA SOCIAL**

César Augusto Jiménez Giles  
Presidente (a)

Aldair Hernández Camara  
Suplente del Presidente (a)

Honorata Sánchez Zavala  
Secretario (a)

Rina Jiménez Pérez  
Suplente del Secretario (a)

Evelina Cruz Samudio  
Vocal (a)

Arely Hernández Jiménez  
Suplente del Vocal (a)

**POR PARTE DEL H. AYUNTAMIENTO DE PAPANTLA DE OLARTE VERACRUZ**

**DIRECTOR DE OBRAS PÚBLICAS DEL H. AYUNTAMIENTO Y/O ASESOR DEL CDM**

Arq. Carlos Gilberto González Constantino



**TITULAR DEL ÓRGANO DE CONTROL INTERNO DEL H. AYUNTAMIENTO**

L.D.C. Ricardo Wall Reyes



**ACTA CONSTITUTIVA DEL COMITÉ DE CONTRALORIA SOCIAL  
FONDO DE APORTACIONES PARA LA INFRAESTRUCTURA SOCIAL MUNICIPAL  
Y DE LAS DEMARCACIONES TERRITORIALES DEL DISTRITO FEDERAL (FISM-DF)  
EJERCICIO 2022**

LISTA DE ASISTENCIA / ACREDITACIÓN A LA ASAMBLEA

PARA LA CONSTITUCIÓN DEL COMITÉ DE CONTRALORÍA SOCIAL

Lugar: ADOLFO RUIZ CORTINES Fecha: 12/Julio/2022 Hora: 9:00 hrs.  
Número de obra 2022301240624 Descripción de la obra: REHABILITACIÓN DE AULA(S) EN ESCUELA  
SECUNDARIA GENERAL ADOLFO RUIZ CORTINES, CVE: 30DES0011Q DE LA LOCALIDAD ADOLFO RUIZ  
CORTINES, MUNICIPIO DE PAPANTLA, VERACRUZ.

#	NOMBRE	ACREDITA VECINDAD CON IDENTIFICACIÓN/ NÚMERO.	FIRMA
1	OFELIA HERNANDEZ RAMIREZ	1496778820502179692	
2	TOMASA RAMIREZ OBANDO	22784012314021819646	Tomasita Ramiro
3	MA. DEL CONSUELO HDEZ. PEREZ	22017795195025598970	Maria del Consuelo
4	ALEXANDRINA RAMIREZ BECERRA	13782295117076758621	AZE R.B
5	MA. VICTORIA TREJO GALINDO	13957995924054425290	Ma Victoria Trejo G.
6	HONORIO SANCHEZ ZAVALA	17308652764068882765	
7	ADRIAN HERNANDEZ ZAMORA	2934077953185	
8	PELRO GONZALEZ JIMENEZ	18771479834023474107	
9	SANTA ANA MORALES PACHECO	2935113501053	Santaana M.P.
10	SILVIA TREJO SANTIAGO	1116215393306927572	SeB
11	GLOUCEL BAPTISTA COCTEL	18552675964071631367	GloUCEL B.C.
12	LAURDES GARCÉS RAMOS	2934089227098	Laurdes GARCÉS RAMOS
13	EUSTOLIA GONZALEZ GARCIA	2935093028027	Eustolia Gonzales
14	FORTUNATA GONZALEZ TAVILLA	18665062134090870311	Fortunata Gonzalez T
15	CELENE HERNANDEZ CASTILLO	1782991036507052332	Celene Hdez. C.
16	NEREIDA DOMINGUEZ RAMIREZ	22530610094090310657	Nereida D.R.
17	JESSICA MARTINEZ HDEZ.	17810821754006038970	Jessica Mtz Hdz
18	ADRIANA GARCIA FEUPE	22771690085090586071	
19	ADRIANA GARCIA TORRES	18406607665082272519	Adriana Garcia T.
20	PRISCILA LOPEZ HERNANDEZ	19167877074007983756	Priscila Lopez Hdz

NOTA: Forma parte integrante de esta Acta constitutiva todos los registros de asistencia así como las fotografías que evidencian la asistencia de los ciudadanos señalados en la misma

**ACTA CONSTITUTIVA DEL COMITÉ DE CONTRALORIA SOCIAL  
FONDO DE APORTACIONES PARA LA INFRAESTRUCTURA SOCIAL MUNICIPAL  
Y DE LAS DEMARCACIONES TERRITORIALES DEL DISTRITO FEDERAL (FISM-DF)  
EJERCICIO 2022**

LISTA DE ASISTENCIA / ACREDITACIÓN A LA ASAMBLEA

PARA LA CONSTITUCIÓN DEL COMITÉ DE CONTRALORÍA SOCIAL

Lugar: ADOLFO RUIZ CORTINES Fecha: 12/Julio/2022 Hora: 9:00 hrs.  
Número de obra 2022301240624 Descripción de la obra: REHABILITACIÓN DE AULA(S) EN ESCUELA  
SECUNDARIA GENERAL ADOLFO RUIZ CORTINES, CVE: 30DES0011Q DE LA LOCALIDAD ADOLFO RUIZ  
CORTINES, MUNICIPIO DE PAPANTLA, VERACRUZ.

#	NOMBRE	ACREDITA VECINDAD CON IDENTIFICACIÓN/ NÚMERO.	FIRMA
1	Merced Basilio Gonzalez	18552678067067581629	Merced Basilio Gonza
2	Valeria Garcia Perez	1230905476081760739	
3	Antelma Ramirez Gagnon	12814929055009019415	Antelma R.G
4	Victoria Gonzalez Garcia	1877149839470116039	victoria G.G.
5	Josefina Perez Camos	18552663595057658810	X
6	Celina Gonzalez Basilio	18665052059096359901	celina Gonzalez Basilio
7	Marcelina Teresita Ramos	18273257214031808711	MARCELINA T R
8	Claudia R. Ramirez Jimenez	23685525715079853532	CBRT
9	Lizdeyca Lopez Ramirez	18869373879070090082	Lizdeyca Lopez R.
10	Guadalupe Garcia Jimenez	18552679594026669865	Guadalupe Garcia Jimenez
11	M. de Lourdes Garcia Ramirez	14776399555072350185	M <sup>o</sup> de Lourdes Garcia R.
12	Eucenia Cruz Santiago	18552671994080250522	
13	Cesia Gonzalez Hoer	18791575935057129580	Cesia Gonzalez H.
14	Arely Hernandez Jimenez	12419874994090197599	
15	Elizabeth Hernandez Perez	20997969495025397373	Elizabeth Hernández Pz.
16	Susana B. Garcia Hoer	12398528625027390318	
17	Susana Gonzalez Hoer	11968751547112969916	SUSANA G.H.
18	Esmaralda Jimenez Santiago	13377370395055558865	ESMERALDA
19	Lucia Flores Garcia	18771496498075596357	Lucia Flores G.
20	Ivan Jimenez Morales	12593963225008358991	

NOTA: Forma parte integrante de esta Acta constitutiva todos los registros de asistencia así como las fotografías que evidencian la asistencia de los ciudadanos señalados en la misma .....

**ACTA CONSTITUTIVA DEL COMITÉ DE CONTRALORIA SOCIAL  
FONDO DE APORTACIONES PARA LA INFRAESTRUCTURA SOCIAL MUNICIPAL  
Y DE LAS DEMARCACIONES TERRITORIALES DEL DISTRITO FEDERAL (FISM-DF)  
EJERCICIO 2022**

**LISTA DE ASISTENCIA / ACREDITACIÓN A LA ASAMBLEA**

**PARA LA CONSTITUCIÓN DEL COMITÉ DE CONTRALORÍA SOCIAL**

Lugar: ADOLFO RUIZ CORTINES Fecha: 12/Julio/2022 Hora: 9:00 hrs.  
 Número de obra 2022301240624 Descripción de la obra: REHABILITACIÓN DE AULA(S) EN ESCUELA SECUNDARIA GENERAL ADOLFO RUIZ CORTINES, CVE: 30DES0011Q DE LA LOCALIDAD ADOLFO RUIZ CORTINES, MUNICIPIO DE PAPANTLA, VERACRUZ.

*[Handwritten signatures and initials in the left margin]*

#	NOMBRE	ACREDITA VECINDAD CON IDENTIFICACIÓN/ NÚMERO.	FIRMA
1	KARINA CAZ SANTIAGO	2934072816222	<i>[Signature]</i>
2	LINA JIMENEZ PEREZ	2935026003570	<i>[Signature]</i>
3	HERMELINDA JIMENEZ GONZALEZ	2934086232767	Hermelinda J. G.
4	CASTORO SANTIAGO MAUCAN	2935099677101	Cristobol stg Mo
5	LEONOR RAMIREZ SANTIAGO	2934001208174	Leonor Ramirez S.
6	FRANCISCO GONZALEZ OLIVERA	2935065236639	<i>[Signature]</i>
7	KENIA A. DEJESUS FIGUEROA	2935092429786	<i>[Signature]</i>
8	CÉSAR A. JIMENEZ RILEY	2935064568910	<i>[Signature]</i>
9	JUAN CORTES OUALTE	2045086142459	<i>[Signature]</i>
10	ELOY HERNANDEZ VITZ	2934046232944	<i>[Signature]</i>
11	JORGE OLMEGO SANTIAGO	2898036678325	<i>[Signature]</i>
12	RAMONA OULTON BARRISA	2935093001684	Ramona Oulton B.
13	MAGALI AMIAGA RAMIREZ	2935010981589	Magali Amiaga R.
14	GLORIA A. HOEZ SANTEL	2935073575301	<i>[Signature]</i>
15	JORGE MACDONADO SANTIAGO	2943061502359	<i>[Signature]</i>
16	REGINA CORTES GARCIA	2935056536345	REGINA CORTES G.
17	ALICIA GONZALEZ BERNABE	2935015163508	Alicia Gonzalez B.
18	LUCINA JIMENEZ HOEZ	2935061026127	Lucina Jimenes H.
19	DIANA P. HERNANDEZ PERENCUTE	2935091134486	Diana P. Hernandez
20	GLORIA CHAVEZ ESPINOZA	2528065850378	<i>[Signature]</i>

NOTA: Forma parte integrante de esta Acta constitutiva todos los registros de asistencia así como las fotografías que evidencian la asistencia de los ciudadanos señalados en la misma .....









Presidente

MÉXICO INSTITUTO NACIONAL ELECTORAL  
CREDENCIAL PARA VOTAR



NOMBRE  
JIMENEZ  
GONZALEZ  
CESAR AUGUSTO  
DOMICILIO  
AV SALVADOR DIAZ M COL MANANTIAL S/N  
LOC ADOLFO RUIZ CORTINES 93520  
PAPANTLA, VER.  
CLAVE DE ELECTOR JMGNCS81100730H800  
CURP JIGC811007HVZMNS01 AÑO DE REGISTRO 1999 02  
ESTADO 30 MUNICIPIO 125 SECCIÓN 2935  
LOCALIDAD 0005 EMISIÓN 2019 VIGENCIA 2029



INE  
PERSONAL JEHOY VIGENCIA  
SECRETARÍA DE SEGURIDAD PÚBLICA  
INSTITUTO NACIONAL ELECTORAL

IDMEX1877157680<<2935064568910  
8110077H2912316MEX<02<<03496<6  
JIMENEZ<GONZALEZ<<CESAR<AUGUST

1er Vocal

MÉXICO INSTITUTO NACIONAL ELECTORAL  
CREDENCIAL PARA VOTAR



NOMBRE  
HERNANDEZ  
ZAMORA  
ALDAIR

SEXO H


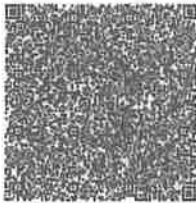
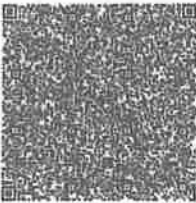

DOMICILIO  
C GRAL VICENTE HERRERA S/N  
LOG ADOLFO RUIZ CORTINES 93620  
PAPANTLA, VER.

CLAVE DE ELECTOR HRZMAL09031303H900

CURP HEZA890313HDFFRML03

FECHA DE NACIMIENTO	SECCIÓN	VIGENCIA
13/03/1989	2934	2022-2032

*[Signature]*

INE

IDMEX2344797495<<2934077953185  
8903130H3212312MEX<02<<14291<2  
HERNANDEZ<<ZAMORA<<ALDAIR<<<<<<<<


**MÉXICO INSTITUTO NACIONAL ELECTORAL**  
**CREDENCIAL PARA VOTAR**

NOMBRE  
 SANCHEZ  
 ZAVALA  
 HONORIO

FECHA DE NACIMIENTO  
 23/08/1976

SEXO H

DOMICILIO  
 AV SALVADOR DIAZ MIRON 117  
 LOC ADOLFO RUIZ CORTINES 93520  
 PAPANTLA, VER.






CLAVE DE ELECTOR SNZVHN76082321H201

CURP SAZH760823HPLNVN00 AÑO DE REGISTRO 2004 04

ESTADO 30 MUNICIPIO 125 SECCIÓN 2934

LOCALIDAD 0005 EMISIÓN 2016 VIGENCIA 2026




IDMEX1730865246<<2934068882705  
 7608232H2612317MEX<04<<03878<6  
 SANCHEZ<ZAVALA<<HONORIO<<<<<<<<

1er Escrutador

INE



EDUARDO LAZARO VELAZQUEZ  
SECRETARIO EJECUTIVO DEL INSTITUTO NACIONAL ELECTORAL

IDMEX1877168828<<2935026003570  
7705186M2912316MEX<03<<03526<1  
JIMENEZ<PEREZ<<RINA<<<<<<<<<<<<

MEXICO INSTITUTO NACIONAL ELECTORAL  
CREDENCIAL PARA VOTAR

NOMBRE  
JIMENEZ  
PEREZ  
RINA  
DOMICILIO  
AV SALVADOR DIAZ MIRON S/N  
LOC ADOLFO RUIZ CORTINES 93520  
PAPANTLA, VER.  
CLAVE DE ELECTOR JMPRRN77051830M000  
CURP JIPR770518MVZMRN03 AÑO DE REGISTRO 1999 03  
ESTADO 30 MUNICIPIO 125 SECCIÓN 2935  
LOCALIDAD 0005 EMISIÓN 2019 VIGENCIA 2029

FECHA DE NACIMIENTO  
18/05/1977  
SEXO M



MÉXICO INSTITUTO NACIONAL ELECTORAL  
CREDENCIAL PARA VOTAR

NOMBRE  
CRUZ  
SANTIAGO  
EVELINA

FECHA DE NACIMIENTO  
04/05/1988

SEXO M

DOMICILIO  
C FAUSTO DAVILA S/N  
LOC ADOLFO RUIZ CORTINES 93520  
PAPANTLA, VER

CLAVE DE ELECTOR CRSNEV88050430M900



CURP CUSE880504MVZRN02 AÑO DE REGISTRO 2008 02

ESTADO 30 MUNICIPIO 125 SECCIÓN 2934

LOCALIDAD 0005 EMISIÓN 2019 VIGENCIA 2029



INE



*Evelina Cruz Santiago*

ESTRATEGIA JACQUELINE  
SECRETARÍA EJECUTIVA  
INSTITUTO NACIONAL ELECTORAL

IDMEX1855267149<<2934080256522  
8805049M2912316MEX<02<<01754<1  
CRUZ<SANTIAGO<<EVELINA<<<<<<<<<

4to Vocal

MÉXICO INSTITUTO NACIONAL ELECTORAL  
CREDENCIAL PARA VOTAR

NOMBRE  
HERNANDEZ  
JIMENEZ  
ARELY

FECHA DE NACIMIENTO  
29/08/1986

SEXO  
M

DOMICILIO  
C. GUADALUPE VICTORIA S/N  
LOC ADOLFO RUIZ CORTINES 93520  
PAPANTLA, VER.

CLAVE DE ELECTOR HRJMAR86082930M000

CURP H E J A 8 6 0 8 2 9 M V Z R M R 0 5 AÑO DE REGISTRO 2004 02

ESTADO 30 MUNICIPIO 125 SECCION 2934

LOCALIDAD 0005 EMISIÓN 2014 VIGENCIA 2024

INE

Administración Municipal  
Relación con el INE

ID MEX 1241987499 << 2934070147594  
8608295M2412311MEX <02 << 23136 <6  
HERNANDEZ < JIMENEZ << ARELY <<<<<<<<



Anexo 1.2.

### Acta de Instalación del Comité de Participación Social

Siendo las 9:00 horas del día 12 del mes de julio del 2022, reunidos en la localidad de **ADOLFO RUIZ CORTINES**, del Municipio de Papantla del Estado de Veracruz, se encuentran reunidos el Arq. Carlos Gilberto González Constantino, Representante de la Ejecutora Director de Obras Públicas Municipal para celebrar la instalación del Comité de Participación Social de la obra Número **2022301240624**, Denominada **REHABILITACIÓN DE AULA(S) EN ESCUELA SECUNDARIA GENERAL ADOLFO RUIZ CORTINES, CVE: 30DES0011Q DE LA LOCALIDAD ADOLFO RUIZ CORTINES, MUNICIPIO DE PAPANTLA, VERACRUZ.** en la Localidad **ADOLFO RUIZ CORTINES** que dará seguimiento y verificación de la obra.

### CONSIDERANDO

Que el artículo 33 de la Ley de Coordinación Fiscal, establece la obligación a las entidades, municipios y demarcaciones territoriales la obligación de promover la participación ciudadana en las comunidades beneficiaras de los proyectos del Fondo de Aportaciones para la Infraestructura Social a efecto de participar en la programación, ejecución, control, seguimiento y evaluación de las obras y acciones que se vayan a realizar.

Que los Lineamientos Generales para la Operación del Fondo de Aportaciones para la Infraestructura Social en su numeral 5.3 establecen la creación de la Guía para la constitución, operación, registro, atención y seguimiento de la participación social del FISMDF, a cargo de la Secretaría de Bienestar (Bienestar) a través de la Dirección General de Desarrollo Regional (DGDR), la cual será de observancia obligatoria para los Gobiernos Locales.

Que la Guía de Participación FISMDF define al Comité de Participación Social como un grupo formado por mujeres y hombres que dan seguimiento a la ejecución de las obras o acciones que se programan a través del FISMDF, así como cualquier otra forma de organización con la que cuente el municipio o alcaldía, mismo que deberán conformarse en cada obra del FISMDF o utilizar otra forma de organización existente con la que se cuente. Este acto deberá formalizarse mediante la elaboración del acta respectiva.

Que el Comité de Participación Social (CPS) deberá estar compuesto por seis personas de la comunidad beneficiaria, que ocuparán los cargos de Presidente (a), Secretario (a), y Vocales, cuyo objetivo será el participar en la programación, ejecución, control, seguimiento y evaluación de las obras y acciones que se vayan a realizar con el Fondo de Aportaciones para la Infraestructura Social Municipal y de las Demarcaciones Territoriales del Distrito Federal.



EL CPS tendrá las siguientes obligaciones:

\*Participar en las capacitaciones que brindará el Órgano Estatal de Control y los Gobiernos Municipales sobre las tareas y responsabilidades de vigilancia y mantenimiento de las obras que vigilará cada Comités de Participación Social FIS MDF.

\*Llenar los formatos de seguimiento de las obras, captación y atención de quejas, denuncias, sugerencias, difusión de los logros y resultados alcanzados por los Comités de Participación Social FIS MDF y entregarlos al funcionario municipal responsable de las actividades de los CPS.

En tal contexto, tomando en consideración las atribuciones que se contienen en los ordenamientos de referencia para dicho comité se emite el siguiente:

**ACUERDO**

ÚNICO. - Se declara formalmente **INSTALADO** el Comité de Participación Social en la Localidad **ADOLFO RUIZ CORTINES**, del Municipio de Papantla del Estado de Veracruz, que dará seguimiento y verificación de la obra Numero **2022301240624 REHABILITACIÓN DE AULA(S) EN ESCUELA SECUNDARIA GENERAL ADOLFO RUIZ CORTINES, CVE: 30DES0011Q DE LA LOCALIDAD ADOLFO RUIZ CORTINES, MUNICIPIO DE PAPANTLA, VERACRUZ.** Con lo anterior, se da por concluida la presente acta, firmando al calce los intervinientes e integrantes del Comité de Participación Social, para los efectos conducentes.

INTEGRANTES DEL COMITÉ DE PARTICIPACIÓN SOCIAL FIS MDF		
NOMBRE	CARGO	FIRMA
CESAR AUGUSTO JIMÉNEZ GONZÁLEZ	PRESIDENTE	
ALDAR HERNÁNDEZ ZAMORA	SUPLENTE DEL PRESIDENTE	
HONORO SANCHEZ ZAVACA	SECRETARIO	
RINA JIMÉNEZ PÉREZ	SUPLENTE DEL SECRETARIO	
EVELINA CRUZ SANTIAGO	VOCAL	
ARELY HERNÁNDEZ JIMÉNEZ	SUPLENTE DEL VOCAL	





TESTIGOS		
NOMBRE	CARGO	FIRMA
ARQ. CARLOS GILBERTO GONZALEZ CONSTANTINO	REPRESENTANTE DE LA EJECUTORA (DIR. DE OBRAS PÚBLICAS MUNICIPAL)	
	AGENTE DE DESARROLLO REGIONAL (MUNICIPAL O CENTINELA)	



**CONSTITUCION DE COMITÉ DE CONTRALORIA SOCIAL**

El Ayuntamiento Constitucional de Papantla de Olarte, Ver., con fundamento en lo dispuesto por los artículos 16, 35 fracción X, 40 fracción VIII, 52, 202 y 203 de la Ley Orgánica del Municipio Libre y,

**CONSIDERANDO:**

- I. Que los Ayuntamientos son responsables de promover la constitución, integración y funcionamiento de los Comités de Contraloría Social (CCS), de conformidad con lo señalado en la Ley Orgánica del Municipio Libre;
- II. Que esta figura se constituye como un órgano de participación ciudadana, coadyuvante de la autoridad municipal en la responsabilidad de supervisar la construcción de obra pública municipal, desde su planeación hasta su conclusión;
- III. Que al integrarse por ciudadanos beneficiarios directos de la obra, seleccionados y elegidos mediante asambleas generales vecinales antes del inicio de la obra, se hace necesario dar cumplimiento a la normatividad aplicable.

Por lo que con base en las consideraciones anteriores, se emite la siguiente:

**CONVOCATORIA**

Dirigida a los vecinos y vecinas residentes de la calle SALVADOR DIAZ MIRÓN entre las calles OAXACA de la Colonia \_\_\_\_\_ de la (localidad o congregación) ADOLFO RUIZ CORTINES, municipio de Papantla de Olarte Ver; para que asistan a la asamblea general que se realizará el día 12 de Julio del 2022, en la Auditorio a las 9:00 horas, con el objetivo de constituir el Comité de Contraloría Social para la supervisión y vigilancia de la obra número **2022301240624** relacionada con la **REHABILITACIÓN DE AULA(S) EN ESCUELA SECUNDARIA GENERAL ADOLFO RUIZ CORTINES, CVE: 30DES0011Q DE LA LOCALIDAD ADOLFO RUIZ CORTINES, MUNICIPIO DE PAPANTLA, VERACRUZ.** bajo las siguientes:

**BASES:**

**PRIMERA.** Los asistentes a la asamblea deben acudir en el lugar, hora y fecha señalados anteriormente, con documentación oficial mediante la cual acrediten su vecindad como beneficiarios de la obra, lo que les permitirá registrar su asistencia para participar en la asamblea y así poder emitir su voto, o en su caso ser propuestos para integrarse al comité de forma honorífica y sin remuneración de algún tipo.

**SEGUNDA.** Los vecinos propuestos para la integración del Comité deberán cumplir con los siguientes requisitos:

**EJERCICIO 2022**

- Acreditar su vecindad como beneficiario, a través de su identificación oficial o comprobante de domicilio certificado o constancia de residencia expedida por el Jefe de Manzana y certificada por el Secretario del Ayuntamiento.
- Ser mayor de edad.
- Preferentemente saber leer y escribir.
- No ser dirigente de organizaciones políticas o de alguna representación sindical.
- No tener la condición de servidor público municipal.
- No Tener intereses económicos o políticos en la administración municipal.
- No tener relación, parentesco por consanguineidad o afinidad hasta el cuarto grado con el Presidente Municipal, Síndico, Regidores y/o servidor público relacionado con la ejecución de obra en el Ayuntamiento Convocante.
- Comprometerse con el tiempo necesario para el cumplimiento de las funciones.
- Participar en la capacitación respecto a las responsabilidades y las labores que debe desempeñar.

**TERCERA.** La constitución del Comité, en cuanto al número de integrantes atenderá preferentemente la equidad de género. En caso de no ser factible de esta forma, se realizará con las personas que tengan disponibilidad para desempeñar las funciones en el Comité.

**CUARTA.** El resultado y determinación de la asamblea, así como la selección de integrantes del Comité de Contraloría Social, se comunicará públicamente de manera inmediata a los vecinos asistentes, haciéndose constar en el Acta correspondiente para que posteriormente se integre en el Ayuntamiento la documentación que acredite la formalización de esta figura ciudadana.

**QUINTA.** A efecto de garantizar la atención y resolución de dudas que las o los aspirantes formulen con relación a esta convocatoria, se ha implementado el correo electrónico [obras@transformandopapantla.com](mailto:obras@transformandopapantla.com) y en número telefónico 784-84-29000 ext. 157 en horario de 9:00 a.m. a las 3:00 p.m. de lunes a viernes, hasta antes de la fecha de la asamblea, así mismo se puede acudir a la Dirección de Obras Públicas en el Palacio Municipal.

**SEXTA.** Todos los supuestos o previstos en la presente convocatoria, serán resueltos por el Arq. Carlos Gilberto González Constantino Responsable de la integración de los Comités de Contraloría Social, o en su defecto por el Cabildo de este H. Ayuntamiento Constitucional.

Atentamente

Papantla, Ver; a 04 del mes de Julio de 2022

**Lic. Eric Domínguez Vázquez**  
Presidente Municipal Constitucional

**Lic. Gonzalo Flores Castellanos**  
Secretario del Ayuntamiento



3261 - 6881



Sanjiv Kumar

Anexo 7

**Nombramiento como Integrante del  
Comité de Contraloría Social**


H. AYUNTAMIENTO CONSTITUCIONAL DE PAPANTLA, VER.

C. CESAR AUGUSTO JIMENEZ GONZALEZ  
PUESTO: PRESIDENTE

C. ALONSO HERNANDEZ ZAMORA  
PUESTO: SUPLENTE  
P R E S E N T E:

Con fundamento en lo dispuesto por los artículos 16 y 202 de la Ley Orgánica del Municipio Libre, se le otorga el presente nombramiento como **PRESIDENTE Y SUPLENTE** del Comité de Contraloría Social de la obra No. **2022301240624**, con efectos a partir del día 12/julio/2022 hasta la firma del acta de entrega-recepción de la obra: **REHABILITACIÓN DE AULA(S) EN ESCUELA SECUNDARIA GENERAL ADOLFO RUIZ CORTINES, CVE: 30DES0011Q DE LA LOCALIDAD ADOLFO RUIZ CORTINES, MUNICIPIO DE PAPANTLA, VERACRUZ.** con las atribuciones que le marca la Ley aquí referida, de manera honorífica y sin ningún tipo de remuneración.

  
PRESIDENTE

  
SUPLENTE

Papantla, Ver; a 12 de Julio de 2022.

  
Lic. Eric Dominguez Vázquez  
Presidente Municipal Constitucional



Anexo 7

**Nombramiento como Integrante del  
Comité de Contraloría Social**

H. AYUNTAMIENTO CONSTITUCIONAL DE PAPANTLA, VER.

C. Honorio Sanchez Zavala  
PUESTO: SECRETARIO

C. Rina Jimenez Perez  
PUESTO: SUPLENTE  
PRESENTE:

Con fundamento en lo dispuesto por los artículos 16 y 202 de la Ley Orgánica del Municipio Libre, se le otorga el presente nombramiento como **SECRETARIO Y SUPLENTE** del Comité de Contraloría Social de la obra No. **2022301240624**, con efectos a partir del día 12/Julio/2022 hasta la firma del acta de entrega-recepción de la obra: **REHABILITACIÓN DE AULA(S) EN ESCUELA SECUNDARIA GENERAL ADOLFO RUIZ CORTINES, CVE: 30DES0011Q DE LA LOCALIDAD ADOLFO RUIZ CORTINES, MUNICIPIO DE PAPANTLA, VERACRUZ.** con las atribuciones que le marca la Ley aquí referida, de manera honorífica y sin ningún tipo de remuneración.



SECRETARIO



SUPLENTE

Papantla, Ver; a 12 de Julio de 2022



Lic. Eric Domínguez Vázquez  
Presidente Municipal Constitucional



Anexo 7

**Nombramiento como Integrante del  
Comité de Contraloría Social**

H. AYUNTAMIENTO CONSTITUCIONAL DE PAPANTLA, VER.

C. Evelina Cruz Santiago

PUESTO: VOCAL

C. Aracely Hernández Jiménez

PUESTO: SUPLENTE

PRESENTE:

Con fundamento en lo dispuesto por los artículos 16 y 202 de la Ley Orgánica del Municipio Libre, se le otorga el presente nombramiento como **VOCAL Y SUPLENTE** del Comité de Contraloría Social de la obra No. **2022301240624** con efectos a partir del día 12 julio/2022, hasta la firma del acta de entrega-recepción de la obra: **REHABILITACIÓN DE AULA(S) EN ESCUELA SECUNDARIA GENERAL ADOLFO RUIZ CORTINES, CVE: 30DES0011Q DE LA LOCALIDAD ADOLFO RUIZ CORTINES, MUNICIPIO DE PAPANTLA, VERACRUZ.** con las atribuciones que le marca la Ley aquí referida, de manera honorífica y sin ningún tipo de remuneración.

  
\_\_\_\_\_  
VOCAL

  
\_\_\_\_\_  
SUPLENTE

Papantla, Ver; a 12 de Julio de 2022.

  
Lic. Eric Domínguez Vázquez  
Presidente Municipal Constitucional



ANEXO 8  
 FORMATO DE CÉDULA DE CONTROL Y VIGILANCIA DE OBRA  
 PARA COMITÉS DE CONTRALORÍA SOCIAL

ETAPA 1. INFORMATIVA

Previo al inicio de la obra, el Ayuntamiento por conducto del servidor público que designe, deberá llenar el apartado siguiente, del cual entregará copia simple al Comité de Contraloría Social, recabándose el acuse de recibo correspondiente:



Municipio: PAPANTLA	Programa:	Fondo: FISM DF-2022
Número de la obra: 2022 30 124 0624	Localidad: ADOERFO RUIZ CORTINES	Fecha programada de inicio: 11 DE SEPT. 2022
Descripción de la obra: REHABILITACION DE AULAS EN ESCUELA SECUNDARIA GENERAL ADOLFO RUIZ CORTINES, CVE: 30DE-30011 Q DE LA LOCALIDAD ADOLFO RUIZ CORTINES, MUNICIPIO DE PAPANTLA		Fecha programada de terminación: 29 DE NOV. 2022
Ubicación de la obra: INTERIOR DE LAS INSTALACIONES DE SECUNDARIA		Cantidad de beneficiarios: 200 ALUMNOS
Costo Total: \$1,171,780.35	¿Se solicitó aportación a los vecinos? SI NO	En caso afirmativo, indique la aportación solicitada en efectivo, materiales o mano de obra. \$
Modalidad de ejecución: IR		
¿La obra requiere factibilidad o validación?	SI NO	En caso afirmativo, señale la instancia federal, estatal o municipal que emite la factibilidad o validación.
¿La obra es por etapas?	SI NO	En caso afirmativo, indique el número de etapas:
Anotar la cantidad de unidades programadas para la ejecución de la obra (metros lineales, metros cuadrados, metros cúbicos, piezas, etc.) y el tipo de material utilizado:		419.55 M <sup>2</sup> CONSTRUCCION.
Dibuje los croquis o detalles constructivos convenientes para que los integrantes del Comité de Contraloría Social conozcan el objeto de las actividades de vigilancia:		
Nombre del supervisor de la obra por parte del Ayuntamiento:		
Lugar y fecha de entrega de la información:		

*César Jiménez G.*  
 Nombre y firma del Presidente y/o Integrante del CCS que recibe la información

*Act. Francisco Olmedo Peres*  
 Nombre, cargo y firma del servidor público que proporcionó la información





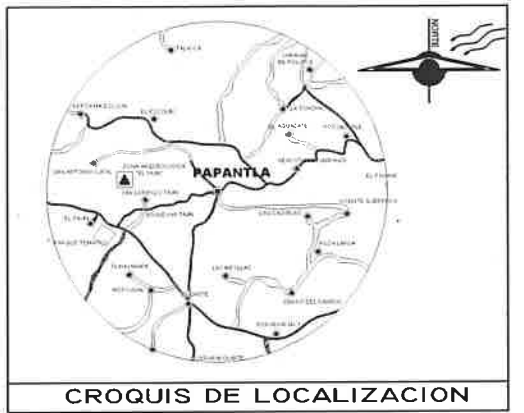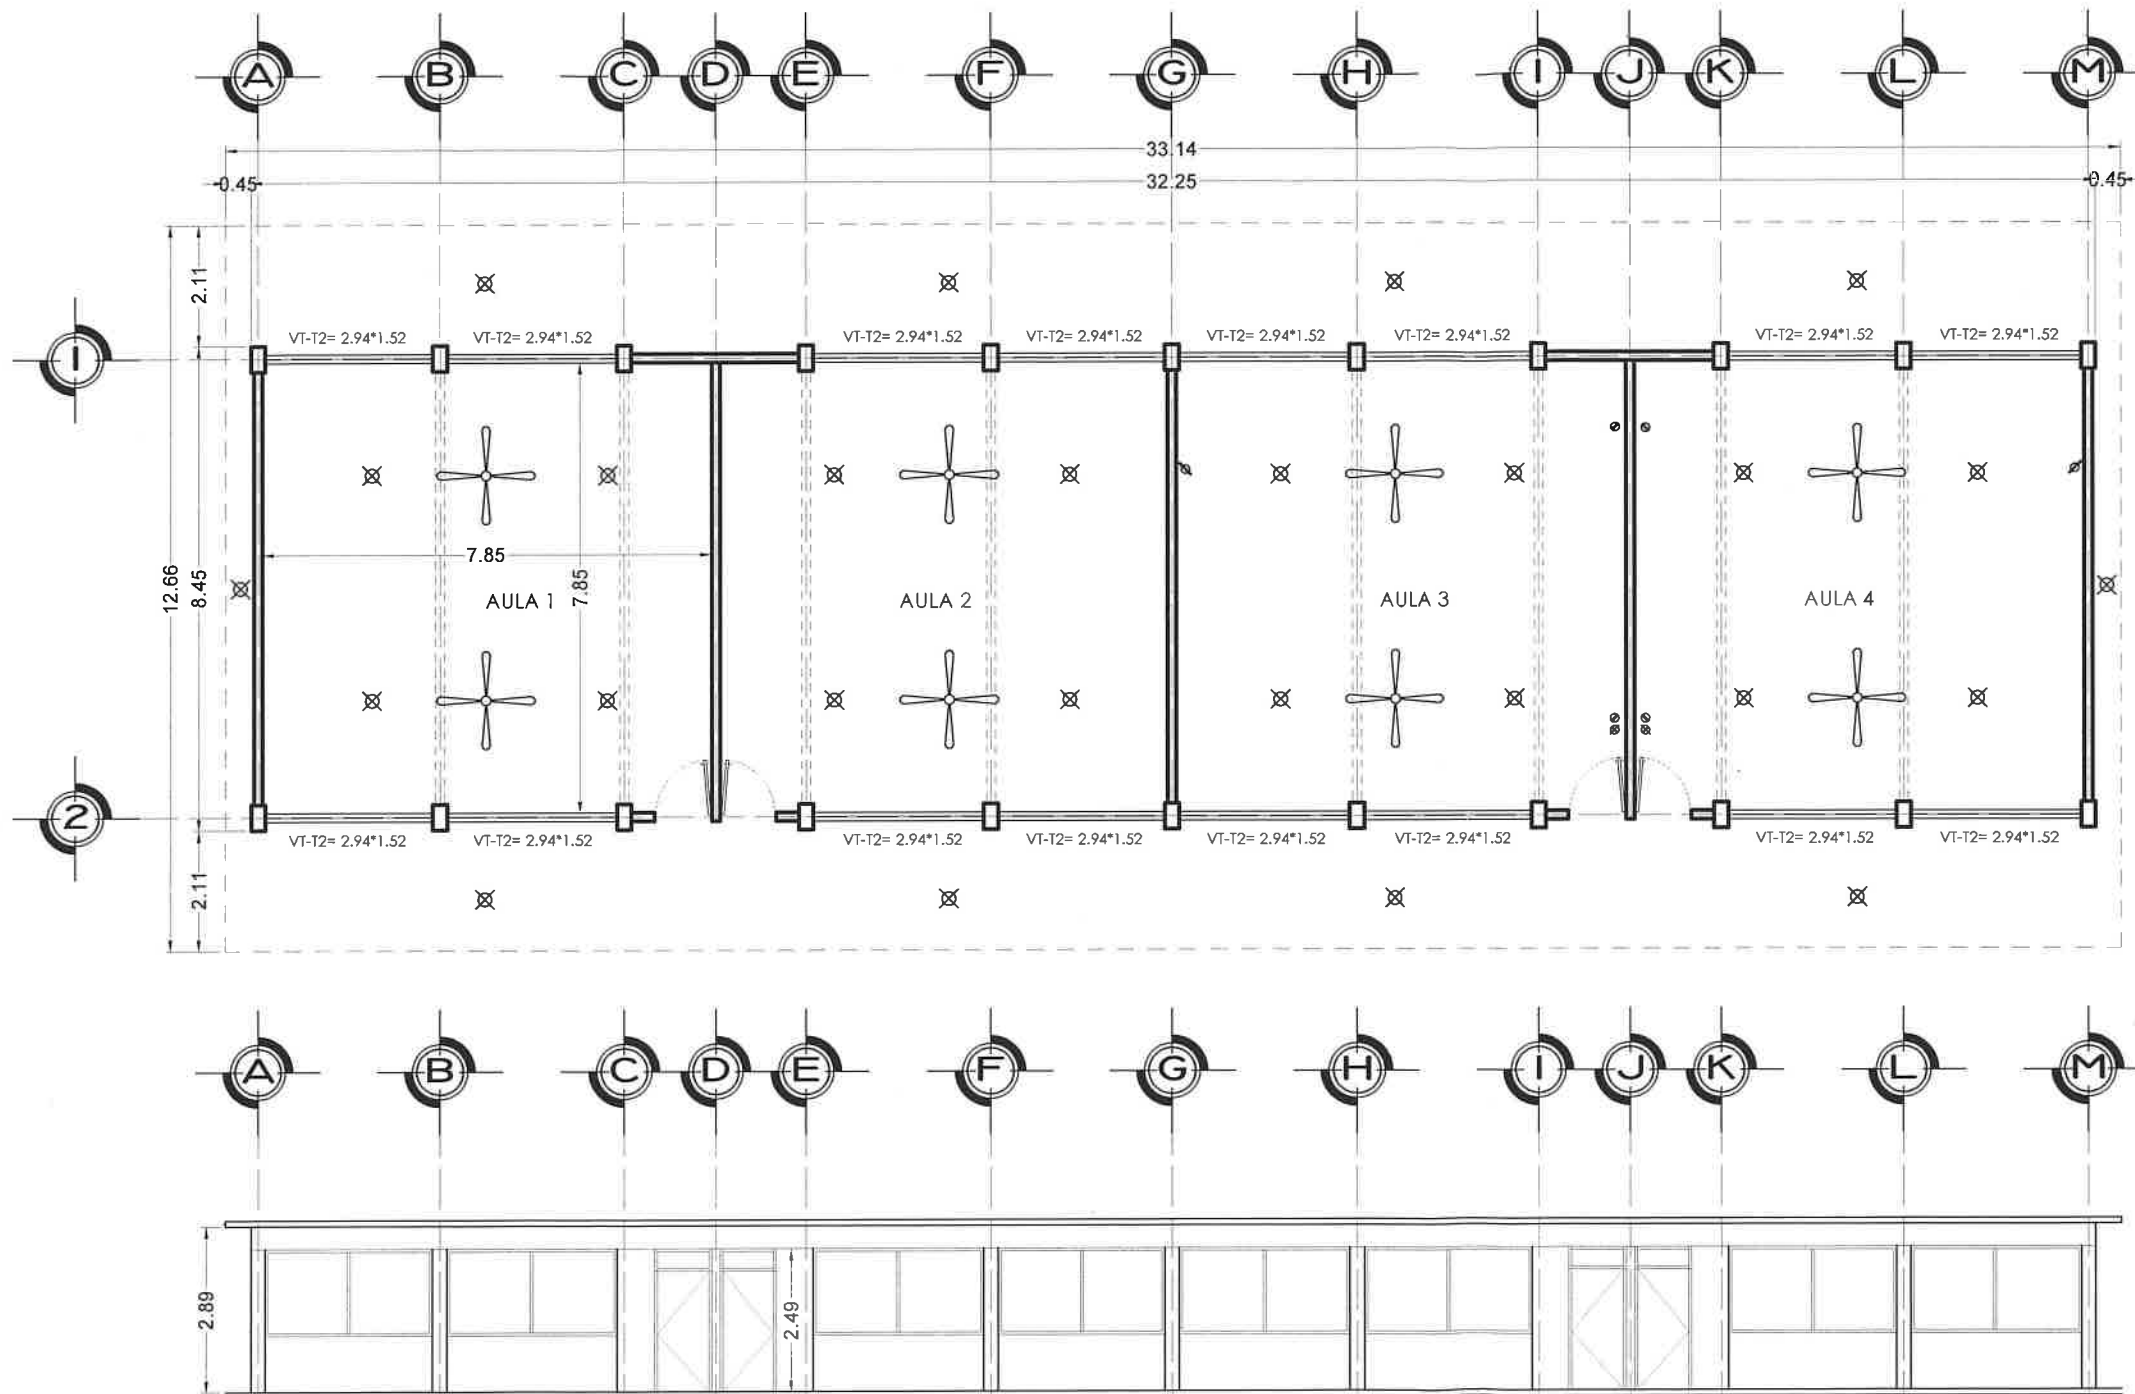

**CROQUIS DE LOCALIZACION**

**GEOREFERENCIAS**  
 14 Q 676400.97 M E 2278136.68 M N

**NOTAS:**

**NOTAS GENERALES**  
 RECOMENDACIONES Y ESPECIFICACIONES DE CONSTRUCCION

- CONCRETO:**
- f<sub>ck</sub> = 250 kg/cm<sup>2</sup>. EN ELEMENTOS ESTRUCTURALES
  - f<sub>ck</sub> = 300 kg/cm<sup>2</sup> EN CADENAS, CASTILLOS
  - f<sub>ck</sub> = 100 kg/cm<sup>2</sup>. PLANTILLAS Y FORMAS DE PISO
  - UTILIZAR GRAVA DE AGREGADO 5 3/4" SANA Y ARENA BIEN GRADUADA
  - REVENIMIENTO MAX. 130mm. PROCEDEO 100mm.
  - CURAR EL CONCRETO POR CUALQUIER METODO EN FORMA CONTINUA Y PERMANENTE
  - ANTES DE COLAR CUALQUIER ELEMENTO ESTRUCTURAL VERIFICAR QUE:
    - ESTE DEBIDAMENTE LIMPIO, LIBRE DE OBRAS DE OBRAS
    - TEMPLA LOS RECURSOS NECESARIOS
    - LOS VIBRADORES CORRESPONDAN CON EL PLANO ESTRUCTURAL
  - RECOMENDABLE:
    - USAR REVOLUCIONERA Y VIBRADOR
    - SEGUIR UN PROCEDIMIENTO DE VIBRACION
    - EVITAR LA SEGREGACION

- ACERO DE REFUERZO:**
- f<sub>y</sub> = 4200 kg/cm<sup>2</sup>. VARILLA CORRUGADA 8 3/8" EN ADELANTE
  - f<sub>y</sub> = 3200 kg/cm<sup>2</sup>. EN VARILLA LISA "ALAMBRO" 8 1/4"
  - f<sub>y</sub> = 5000 kg/cm<sup>2</sup>. PARA CADENAS, CASTILLOS Y MALLAS ELECTROBOLDADAS PREFABRICADAS
  - TRASLAPES DE VARRILLAS:
    - EN ZONA DE COMPRESION DE 25 VECES EL Ø
    - EN ZONA DE TENSION DE 40 VECES DEL Ø
    - TRASLAPES DE CADENAS Y CASTILLOS 25Ø.
  - EVITAR QUE LOS TRASLAPES EN TENSION Y COMPRESION SEAN EN UNA SOLA SECCION TRANSVERSAL
  - SE PODRA HACER PAQUETES DE VARRILLAS 3 Ø POR PAQUETES EN UNA SOLA CAMA
  - MEDIDA DE GANCHOS MIRAS:

VARRILLA	(Ø)	(Ø)	(Ø)
1/2"	12.50	12.50	12.50
3/4"	18.75	18.75	18.75
1"	25.00	25.00	25.00

- CIMBRAS:**
- LA CIMBRA DEBERA CONSTRUIRSE DE TAL MANERA DE SATISFACER SEGURIDAD, CALIDAD Y FORMA A LA ESTRUCTURA
  - SE DEBERA UNA VENTANA EN LA CIMBRA CON LA FINALIDAD DE LIMPIARLA ANTES DE COLAR
  - LA CIMBRA DEBERA MANTENERSE HUMEDA ANTES DE COLAR EL CONCRETO
- ACOSTRIBOS:**
- PARA LAS JUNTAS DE TODOS LOS MURDOS SE UTILIZARA UN MORTERO TIPO II
  - LA JUNTA MINIMA, DE MORTERO BERA DE 1.20 CM EN SENTIDO HORIZONTAL 1.00 CM EN SENTIDO VERTICAL

- MUROS:**
- EL DESPLOME DE UN MURO NO SERA MAYOR DE 0.004 SU ALTURA
  - EN NINGUN PUNTO EL EJE DE UN MURO DE CARGA, DISTARA DE 30mm DEL PROYECTADO
  - NO SE PERMITIRA EN NINGUN MURO DE CARGA, RAMBURSE HORIZONTAL PARA ALCANZAR ESTABILIDAD. BUSCAR OTRA ALTERNATIVA

- NOTAS GENERALES:**
- VERIFICAR CON PLANOS ARQUITECTONICOS NIVELES, COTAS Y EJE ANTES DE COLAR EL CONCRETO
  - TRAER LAS MEDIDAS DE LOS ELEMENTOS ESTRUCTURALES SIN ACABADOS
  - EL RECURSIVO MINIMO EN ELEMENTOS ESTRUCTURALES EN CONTACTO DIRECTO CON EL SUELO SERA DE 3 CM
  - LAS DISTANCIAS, COTAS Y NIVELES ESTAN DADAS EN MTS. EXCEPTO LAS INDICADAS EN OTRA UNIDAD
  - EN GENERAL LAS COTAS SIGEN EN EL DIBUJO




**DIRECCION DE OBRAS PUBLICAS,**  
**DESARROLLO URBANO Y MEDIO AMBIENTE**

NO. DE OBRA: 2022301260624  
 DESCRIPCION: REHABILITACION DE AULA(S) EN ESCUELA SECUNDARIA GENERAL ADOLFO RUIZ CORTINES, CVE-300500119 DE LA LOCALIDAD ADOLFO RUIZ CORTINES, MUNICIPIO DE PAPANTLA, VERACRUZ.


**PLANTA Y DETALLES CONSTRUCTIVOS**  
**PLANO BASE**

DIRECTOR DE OBRAS PUBLICAS: ARO. CARLOS GILBERTO GONZALEZ CONSTANTINO  
 SUPERVISOR DE OBRA: ARO. FRANCISCO OLHEIRO PEREZ


JULIO DEL 2022 PLANO: 1 DE 2 ESCALA INDICADA

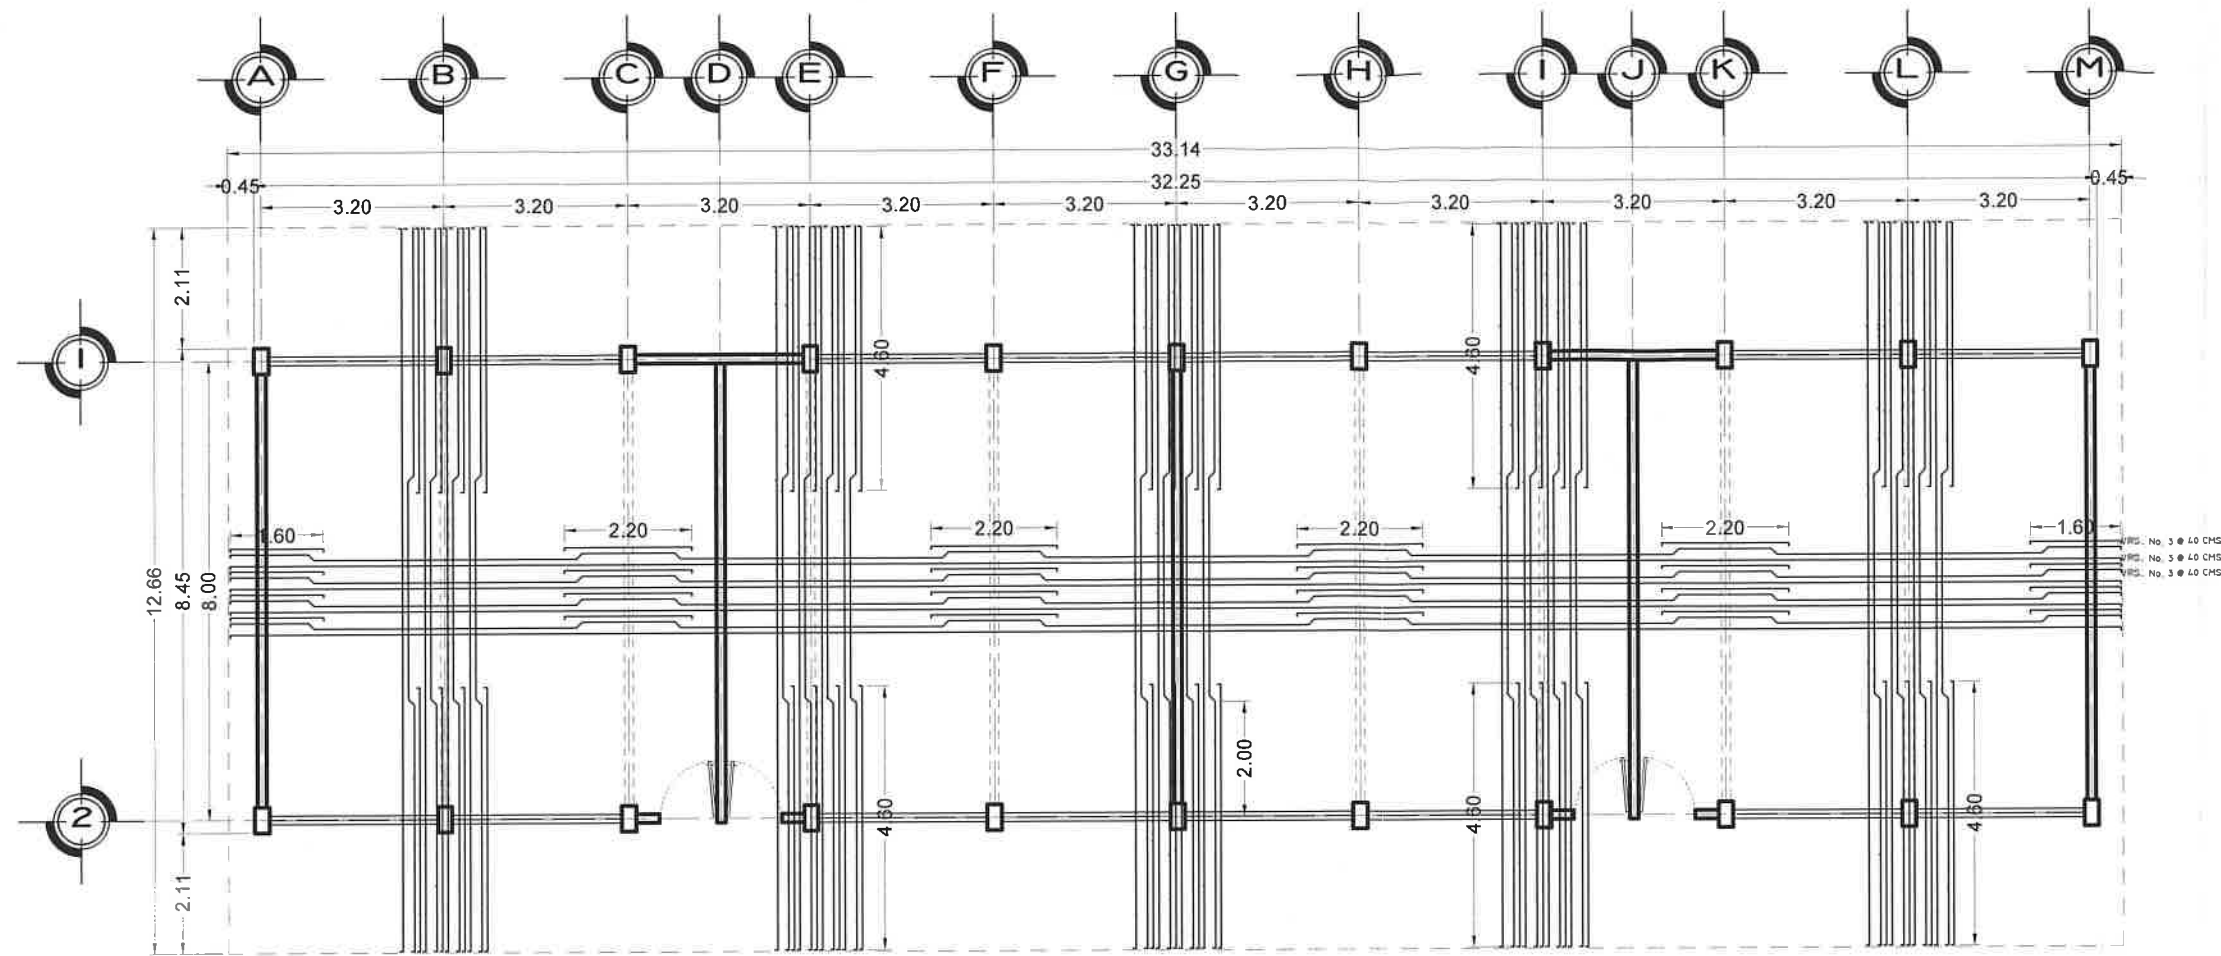

PLANTA DE ARMADO DE LOSA

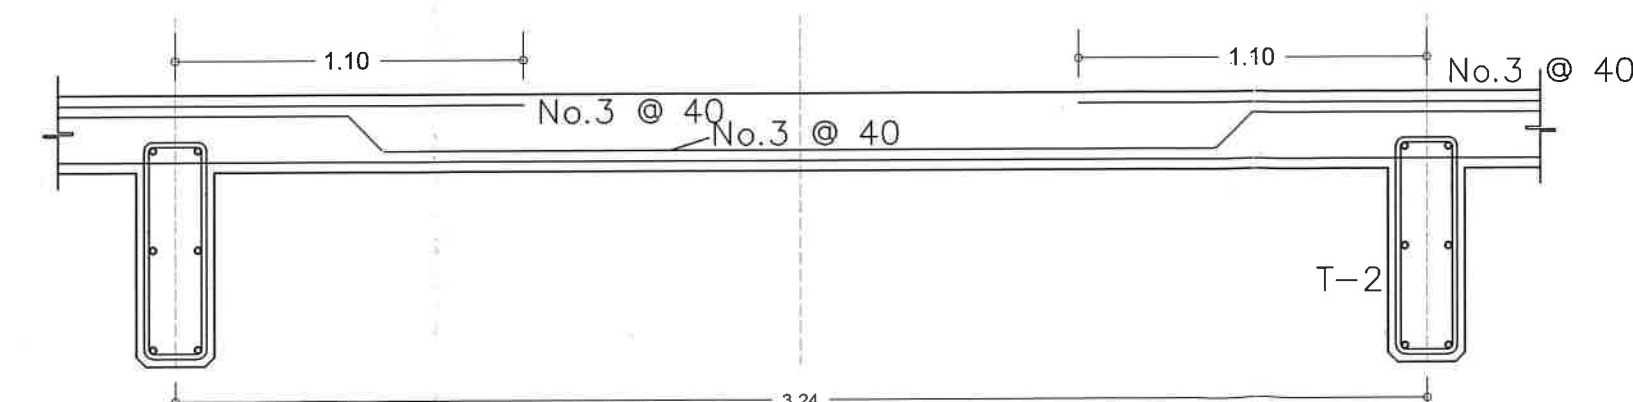

CLARO ENTRE TRABES  
CORTE ESQUEMATICO DE LOSA

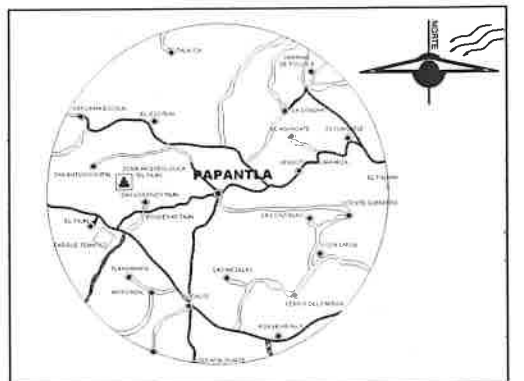

CROQUIS DE LOCALIZACION  
GEOREFERENCIAS  
14 Q 676400.97 M E 2278136.68 M N

NOTAS:

NOTAS GENERALES  
RECOMENDACIONES Y ESPECIFICACIONES  
DE CONSTRUCCION

- CONCRETO:**
- f<sub>c</sub> = 200 kg/cm<sup>2</sup>. EN ELEMENTOS ESTRUCTURALES
  - f<sub>c</sub> = 200 kg/cm<sup>2</sup> EN CADENAS, CASTILLOS
  - f<sub>c</sub> = 100 kg/cm<sup>2</sup>. PLANTILLAS Y FIRMES DE PISO.
  - UTILIZAR GRAVA DE AGRAGADO Ø 3/4" SANA Y ARENA BIEN GRAUADA.
  - REVESTIMIENTO MAX. 15mm. PROCEDIDO TRAMA.
  - CURAR EL CONCRETO POR CUALQUIER METODO EN FORMA CONTINUA Y PERMANENTE.
  - ANTES DE COLAR CUALQUIER ELEMENTO ESTRUCTURAL VERIFICAR QUE:
    - ESTE DEBIDAMENTE LIMPIO (SABARRA Y CORDON)
    - TEMA LOS REQUISITOS NECESARIOS.
    - LOS ARMADOS CORRESPONDAN CON EL PLANO ESTRUCTURAL.
  - RECOMENDABLE:
    - USAR REVOLUCIONERA Y VIBRADOR.
    - SEGUIR UN ADECUADO METODO DE VIBRACION.
    - EVITAR LA SEGREGACION.
- ACERO DE REFUERZO:**
- f<sub>y</sub> = 4200 kg/cm<sup>2</sup>. VARILLA CORRUGADA Ø 3/4" EN ADELANTE
  - f<sub>y</sub> = 2500 kg/cm<sup>2</sup>. EN VARILLA LISA "ALAMBROFI" Ø 1/4"
  - f<sub>y</sub> = 500 kg/cm<sup>2</sup>. PARA CADENAS, CASTILLOS Y MALLAS ELECTROSOLDADAS PREFABRICADAS.
  - TRASLAPES DE VARILLAS:
    - EN ZONA DE COMPRESION DE 35 VECES EL Ø.
    - EN ZONA DE TENSION DE 40 VECES DEL Ø.
    - TRASLAPES DE CADENAS Y CASTILLOS: 25cm.
  - EVITAR QUE LOS TRASLAPES EN TENSION Y COMPRESION SEAN EN UNA SOLA SECCION TRANSVERSAL.
  - SE PODRA HACER PAQUETES DE VARILLAS 2 Ø POR PAQUETES EN UNA SOLA CANA.
  - MEDIDA DE GANCHOS MIRIAM:

VARILLA	(Ø 1/4")	(Ø 3/8")	(Ø 1/2")	(Ø 3/4")	(Ø 1")
1/4"	2.00	2.50	3.00	3.50	4.00
3/8"	2.50	3.00	3.50	4.00	4.50
1/2"	3.00	3.50	4.00	4.50	5.00

NOTAS

- ESPECIFICACIONES - CIMENTACION**
- LA CIMENTACION DEBERA ESTAR COMPLETAMENTE LIMPIA, NIVELADA O A PLOMBO Y LUBRICADA ANTES DE COLOCAR EL ARMADO.
  - EL RELLENO QUE SE HAGA BAJO FIRMES SERA DE 30 CM. CON TEPETATE O GRAVA CEMENTADA CON UN PESO VOLUMETRICO MINIMO DE 17,000 KG/M<sup>3</sup> COMPACTADA EN CAPAS DE 15 CM CADA UNA. LA COMPACTACION SE HARA CON UN PISON METALICO DE 18 KG DE PESO Y UN MINIMO DE 15 GOLPES A UNA ALTURA DE 30 CM. LA HUMEDAD DEL RELLENO DEBERA SER LA OPTIMA SEGUN RECOMENDACIONES DEL LABORATORIO.
- CONCRETO**
- SE USARA CONCRETO CON UNA RESISTENCIA A LA COMPRESION DE f<sub>c</sub> = 210 kg/cm<sup>2</sup> ES RECOMENDABLE CONSULTAR A UN LABORATORIO PARA QUE INDIQUE EL PROPORCIONAMIENTO ADECUADO EN FUNCION DE LOS AGREGADOS EXISTENTES EN EL LUGAR.
  - EL TAMAÑO MAXIMO DEL AGREGADO GRUESO SERA DE 2 CM.
  - RECUBRIMIENTOS LIBRES ZAPATAS 4 cm CONTRA TRABES, CADENA 2 cm Y COLUMNAS DEBERAN SER VERIFICADAS ANTES Y DURANTE EL COLADO.
  - LA PLANTILLASERA DE CONCRETO POBRE DE 6 cm DE ESPESOR CON UN f<sub>c</sub> = 100 kg/cm<sup>2</sup>.
- ACERO**
- SE USARA ACERO DE REFUERZO CON UNA RESISTENCIA f<sub>y</sub> = 4200 kg/cm<sup>2</sup>.
  - EL ACERO DE REFUERZO DEBERA CUMPLIR CON LAS NORMAS DGN 8 197 9 O DGN 294 1972 DANDO PARTICULAR IMPORTANCIA AL ESFUERZO MINIMO DE FLUENCIA CORRUGADO Y AL DOBLADO.
  - LONGITUD DE TRASLAPES 4Ø DIAMETROS. ESCALERAS 12 DIAMETROS. SALVO DONDE SE INDIQUE OTRA MEDIDA, VER TABLA.
  - TODOS LOS DOBLES DE VARILLAS SE HARAN ALREDEDOR DE UN PERNO CUYO DIAMETRO SERA 6 VECES EL DE LA VARILLA.
  - TODA MODIFICACION DEBERA SER APROBADA POR LA SUBDIRECCION DE INGENIERIA DE PROYECTOS.
- ESPECIFICACIONES ENTUBADO ELECTRICO:**
- LA COLOCACION DE LAS TUBERIAS PARA LA INSTALACION ELECTRICA DEBERA HACERSE UNA VEZ QUE ESTE TERMINADA LA PARRILLA DE REFUERZO; ANTES DEBERA TRAZARSE EN LA CIMENTACION LA UBICACION EXACTA DE CAJAS Y BAJAS.
  - LA COLOCACION DEL REFUERZO DEBERA HACERSE PREVIVIENDO QUE NO COINCIDA NINGUNA VARILLA CON ALGUNA CAJA DE ALUMBRADO.
  - PARA LOGRAR LA BUENA CONEXION DE TUBOS A CAJA ES NECESARIO HACERLES A LOS TUBOS UN DOBLEZ TANTO COMO LO PERMITAN LAS VARILLAS.
- NOTAS**
- ACOTACIONES EN CENTIMETROS
  - CONSULTE EL PLANO ARQUITECTONICO PARA LOCALIZACION DE CADENAS, MUROS Y NIVELES.
  - LOS ENRASES EN CIMENTACION SE HARAN CON TABIQUE DE CONCRETO DE 15x20x40 cm CON MORTERO CEMENTO-ARENA 1:5 PARA RECIBIR LA CONTRA-TRABE O EL FIRME CUANDO EL NIVEL DE DESPANTE LO REQUIERA.
  - UTILICSE ESTE PLANO EXCLUSIVAMENTE PARA CONSTRUCCION DE ESTRUCTURA EN CASO DE QUE NO CONCUERDE CON LAS DIMENSIONES GENERALES DEL PLANO ARQUITECTONICO CORRESPONDIENTE. CONSULTESE A LA SUBDIRECCION DE INGENIERIA DE PROYECTOS.
  - ESTAS ESPECIFICACIONES SE COMPLEMENTAN CON LAS DEL REGLAMENTO DE CONSTRUCCION DEL D.F. 1993 Y LAS DEL A.C.I. 318-88.



DIRECCION DE OBRAS PUBLICAS,  
DESARROLLO URBANO Y MEDIO AMBIENTE

No. de Obra: 2022301240624  
DESCRIPCION: REHABILITACION DE AULA(S) EN ESCUELA SECUNDARIA GENERAL ADOLFO RUIZ CORTINES, CVE:300E90010 DE LA LOCALIDAD ADOLFO RUIZ CORTINES, MUNICIPIO DE PAPANTLA, VERACRUZ.

PLANTA Y DETALLES CONSTRUCTIVOS  
P L A N O B A S E

DIRECTOR DE OBRAS PUBLICAS: ARI CARLOS GILBERTO GONZALEZ CONSTANTINO  
SUPERVISOR DE OBRA: ARI FRANCISCO OLIVERO PEREZ  
JULIO DEL 2022 PLANO: 2 DE 2 ESCALA INDICADA