

Alejandro González Carrillo
Jolín H. H.
Ar-

**ACTA CONSTITUTIVA DEL COMITÉ DE CONTRALORIA SOCIAL
FONDO DE APORTACIONES PARA LA INFRAESTRUCTURA SOCIAL MUNICIPAL
Y DE LAS DEMARCACIONES TERRITORIALES DEL DISTRITO FEDERAL (FAISMUN)
EJERCICIO 2023**

En la localidad/colonia de Pueblillo del Municipio de **Papantla de Olarte, Ver.**, siendo las 8:00 hrs. del día 16 del mes de Junio del 2023. Se encuentran reunidos en Asamblea los ciudadanos y ciudadanas beneficiarios de la obra número **2023301240151** y Descripción de la Obra **CONSTRUCCIÓN DE BARDA(S) PERIMETRAL(ES) EN ESCUELA PRIMARIA BILINGÜE "PROFR. ELEUTERIO BERNABE ZEPETA" C.C.T. 30DPB0653P DE LA LOCALIDAD PUEBLILLO, MUNICIPIO DE PAPANTLA, VERACRUZ.** cuyos nombres y firmas se hacen constar al final de la presente Acta, con el propósito de constituir el Comité de Contraloría Social de conformidad con los artículos 202 y 203 de la Ley Orgánica del Municipio Libre, atendiendo la convocatoria publicada por el H. Ayuntamiento Constitucional de Papantla de Olarte Veracruz, con fecha 07/Junio/2023 del presente año.

Para dar inicio a esta Asamblea, el Arq. Carlos Gilberto González Constantino, Director de Obras Públicas, da lectura al oficio número PRES-377-2023 de fecha 20 de febrero de 2023, mediante el cual el H. Ayuntamiento Constitucional, lo designa como responsable de llevar a cabo los trabajos relacionados con la constitución del Comité de Contraloría Social de la obra citada en el párrafo anterior, haciendo del conocimiento de la Asamblea, los siguientes puntos a los que se sujetará la orden del día:

- I. Registro de ciudadanos (as) beneficiarios (as) de la obra, asistentes a la Asamblea.
- II. Lectura de la Convocatoria para la Asamblea para la constitución del Comité.
- III. Propuesta de ciudadanos (as) candidatos (as) para integrar el Comité.
- IV. Elección y constitución del Comité de Contraloría Social.
- V. Información de las funciones del Comité de Contraloría Social.
- VI. Cierre de la Asamblea.

En cumplimiento al primer punto de la orden del día, el Arq. Carlos Gilberto González Constantino, Director de Obras Públicas, realiza la verificación del registro de 59 ciudadanos y ciudadanas beneficiarios, asistentes a la Asamblea. Se hace constar que la lista de asistencia forma parte de esta Acta.

Acto seguido el Arq. Carlos Gilberto González Constantino, Director de Obras Públicas procede a la lectura de la Convocatoria expedida por el H. Ayuntamiento para la constitución del Comité de Contraloría Social.

En uso de la voz el Arq. Carlos Gilberto González Constantino, Director de Obras Públicas solicita a los beneficiarios asistentes, proponer a seis o más vecinos, que en igualdad de género cumplan con los requisitos establecidos en la Convocatoria anteriormente leída, para los cargos de Presidente (a), Secretario (a) y Vocal, cada uno con sus respectivos suplentes. Las propuestas para formar parte del Comité fueron:





**ACTA CONSTITUTIVA DEL COMITÉ DE CONTRALORIA SOCIAL
FONDO DE APORTACIONES PARA LA INFRAESTRUCTURA SOCIAL MUNICIPAL
Y DE LAS DEMARCACIONES TERRITORIALES DEL DISTRITO FEDERAL (FAISMUN)
EJERCICIO 2023**

IX. Promover el adecuado mantenimiento de la obra pública ante las autoridades municipales.

Adicionalmente deberán participar en la capacitación que brindará el Ayuntamiento sobre las tareas y responsabilidades durante la ejecución de la obra.

Derivado de las atribuciones que contiene la normatividad referida se emite el siguiente:

ACUERDO

ÚNICO. - Se declara formalmente constituido en Comité de Contraloría Social de la Obra **2023301240151** en la localidad de **PUEBLILLO**, del municipio de Papantla de Olarte, Ver.

Cierre de la Asamblea. No habiendo otro asunto que tratar, se da por terminada la presente Asamblea General siendo las 11:40 horas del mismo día de su inicio, levantándose la presente Acta, firmando para constancia los beneficiarios y servidores públicos que en ella intervinieron.

POR PARTE DEL COMITÉ DE CONTRALORÍA SOCIAL

<u>José Adrian Dominguez Vazquez</u> Presidente (a)	<u>Antonio Velazquez Francisco</u> Suplente del Presidente (a)
<u>Sicilia Aguilar Pérez</u> Secretario (a)	<u>Julia Hernandez Mens Julia HM</u> Suplente del Secretario (a)
<u>Alejandro Gonzalez Camillo</u> Vocal (a)	<u>Araceli Vazquez Patiño</u> Suplente del Vocal (a)

POR PARTE DEL H. AYUNTAMIENTO DE PAPANTLA DE OLARTE VERACRUZ

DIRECTOR DE OBRAS PÚBLICAS DEL H. AYUNTAMIENTO Y/O ASESOR DEL CDM

Arq. Carlos Gilberto González Constantino



TITULAR DEL ÓRGANO DE CONTROL INTERNO DEL H. AYUNTAMIENTO

L.D.C. Ricardo Wall Reyes



LISTA DE ASISTENCIA / ACREDITACIÓN A LA ASAMBLEA





**ACTA CONSTITUTIVA DEL COMITÉ DE CONTRALORIA SOCIAL
FONDO DE APORTACIONES PARA LA INFRAESTRUCTURA SOCIAL MUNICIPAL
Y DE LAS DEMARCACIONES TERRITORIALES DEL DISTRITO FEDERAL (FAISMUN)
EJERCICIO 2023**

Número de Obra:	2023301240151
Descripción:	CONSTRUCCIÓN DE BARDA(S) PERIMETRAL(ES) EN ESCUELA PRIMARIA BILINGÜE "PROFR. ELEUTERIO BERNABE ZEPETA" C.C.T. 30DPB0653P DE LA LOCALIDAD PUEBLILLO, MUNICIPIO DE PAPANTLA, VERACRUZ.
Localidad:	PUEBLILLO
Monto Programado:	\$ 2,000, 000.00
Fuente de Financiamiento:	FAISMUN 2023
Metas/Alcances de la Obra:	1 ANEXO
Fecha Programada de Inicio:	01/ABRIL/2023
Fecha Programada de Terminación:	31/DICIEMBRE/2023

Se hace constar que los integrantes del Comité, aceptan el cargo y se comprometen con toda la comunidad a coordinar las actividades de supervisión y vigilancia de la obra autorizada, además de compartir la información sobre la misma con todos los vecinos beneficiados.

I. Información de las funciones del Comité de Contraloría Social. Con relación a este punto del orden del día, el Arq. Carlos Gilberto González Constantino, Director de Obras Públicas procede a explicar las funciones del Comité, conforme a lo establecido en el artículo 204 de la Ley Orgánica del Municipio Libre, mismas que se enlistan a continuación:

- I. Vigilar que la obra pública y se realice de acuerdo con el expediente técnico respectivo y dentro de la normatividad aplicable;
- II. Participar como observadores en los procesos o actos administrativos relacionados con la adjudicación o concesión de la ejecución de la obra.
- III. Hacer visitas de inspección y llevar registro de sus resultados;
- IV. Verificar la calidad con que se realiza la obra pública.
- V. Hacer del conocimiento de las autoridades correspondientes las irregularidades que se observen dentro del desempeño de sus funciones o las quejas que reciban de la ciudadanía, con motivo de las obras objeto de supervisión.
- VI. Integrar un archivo con la documentación que se derive de la supervisión de las obras.
- VII. Solicitar a las dependencias y entidades de la administración pública municipal las facilidades y la información necesaria para el desempeño de sus funciones;
y
- VIII. Intervenir en los actos de entrega-recepción de las obras y acciones, informando a los vecinos sobre el resultado del desempeño de sus funciones; y

Alexandra
González
Constantino

[Handwritten signature]

[Handwritten signature]

Julia H

[Handwritten signature]

AV

**ACTA CONSTITUTIVA DEL COMITÉ DE CONTRALORIA SOCIAL
FONDO DE APORTACIONES PARA LA INFRAESTRUCTURA SOCIAL MUNICIPAL
Y DE LAS DEMARCACIONES TERRITORIALES DEL DISTRITO FEDERAL (FAISMUN)
EJERCICIO 2023
PARA LA CONSTITUCIÓN DEL COMITÉ DE CONTRALORÍA SOCIAL**

Lugar: PUEBLILLO Fecha: 16/ Junio/2023 Hora: 8:00 am
 Número de obra 2023301240151 Descripción de la obra: CONSTRUCCIÓN DE BARDA(S)
 PERIMETRAL(ES) EN ESCUELA PRIMARIA BILINGÜE "PROFR. ELEUTERIO BERNABE ZEPETA" C.C.T.
 30DPB0653P DE LA LOCALIDAD PUEBLILLO, MUNICIPIO DE PAPANTLA, VERACRUZ.

X
 Alejandra González Camillo
 X
 Julián
 X
 AF
 X
 X
 X

#	NOMBRE	ACREDITA VECINDAD CON IDENTIFICACIÓN/ NÚMERO.	FIRMA
1	Angelina Gómez Cruz	2984028542125	<i>[Signature]</i>
2	Adela Isabel Vázquez Castillo	2984093105831	<i>[Signature]</i>
3	Julia Hernandez Mena	2984099123939	Julia H M
4	Antonio Velázquez Francisco		AF
5	Diana Juárez Gomez	2984076586426	<i>[Signature]</i>
6	Alicia Juárez Cabrera	2985102912309	<i>[Signature]</i>
7	Marcela Juárez Vázquez		<i>[Signature]</i>
8	Yazmin Santos Castillo	2984103101800	<i>[Signature]</i>
9	José Antonio Rojas Giron	53880015663996	<i>[Signature]</i>
10	Michel Cruz Salazar	2985125952453	<i>[Signature]</i> MUA
11	Maria Celia Sanchez Manríquez	2986034196875	<i>[Signature]</i>
12	Maria Guis-lina Gomez Perez	2984076148334	<i>[Signature]</i>
13	Bartolo Vázquez Castillo	2984048387904	<i>[Signature]</i>
14	Adelaidi Vázquez Olarte	3153127184879	Yolanda O. Cr.
15	Idilia Azuena Hernandez Zepeta	2984077478822	I. A. H. Z
16	Juan Vázquez Castillo	2984090755185	<i>[Signature]</i>
17	Alan Ethel Bernabe Felix	2985081808571	<i>[Signature]</i>
18	Génesis Mora Sánchez	9222853493	<i>[Signature]</i>
19			
20			

[Handwritten signature/initials]

NOTA: Forma parte integrante de esta Acta constitutiva todos los registros de asistencia así como las fotografías que evidencian la asistencia de los ciudadanos señalados en la misma

[Handwritten signature]





**ACTA CONSTITUTIVA DEL COMITÉ DE CONTRALORIA SOCIAL
FONDO DE APORTACIONES PARA LA INFRAESTRUCTURA SOCIAL MUNICIPAL
Y DE LAS DEMARCACIONES TERRITORIALES DEL DISTRITO FEDERAL (FAISMUN)
EJERCICIO 2023
PARA LA CONSTITUCIÓN DEL COMITÉ DE CONTRALORÍA SOCIAL**

Lugar: PUEBLILLO Fecha: _____ Hora: _____
Número de obra 2023301240151 Descripción de la obra: CONSTRUCCIÓN DE BARDA(S) PERIMETRAL(ES) EN ESCUELA PRIMARIA BILINGÜE "PROFR. ELEUTERIO BERNABE ZEPETA" C.C.T. 30DPB0653P DE LA LOCALIDAD PUEBLILLO, MUNICIPIO DE PAPANTLA, VERACRUZ.

#	NOMBRE	ACREDITA VECINDAD CON IDENTIFICACIÓN/ NÚMERO.	FIRMA
1	Cirina Gomez Varquez	2083025705300	<i>[Signature]</i>
2	Abigail Bembé Varquez	2985070737364	<i>[Signature]</i>
3	Jessica Pérez Santos		JPS
4	Irma Gonzalez Vidal	2984093274841	Irma Gonzalez Vidal
5	Inocencia Castillo Lopez	2984093836527	<i>[Signature]</i>
6	Alicia Gomez Marquez	2984023561320	<i>[Signature]</i>
7	Martha Patricia Duran Miguel	2987086177686	<i>[Signature]</i>
8	Sicilia Aguilar Pérez	2984062829829	<i>[Signature]</i>
9	José A. Dominguez Varquez	2940002476082	<i>[Signature]</i>
10	María Cruz Bernabe	2984038236287	<i>[Signature]</i>
11	LAURA F. MONTAÑA HERNANDEZ		LAURA F.M.
12	Marcela Juárez Varquez		<i>[Signature]</i>
13	Aroelí Varquez Patino	2981065138187	<i>[Signature]</i>
14	Marisol Santos Jalarios	2984074661307	MS
15	Yanali Gomez Hernandez	0685087458300	Yanali Gomez Hdaz
16	Carmen Varquez Marquez	2986084869371	Carmen V.M.
17			
18			
19			
20			

NOTA: Forma parte integrante de esta Acta constitutiva todos los registros de asistencia así como las fotografías que evidencian la asistencia de los ciudadanos señalados en la misma

Alejandra Gonzalez Tiliqim
Carmelo
[Signature]
[Signature]
[Signature]
[Signature]



**ACTA CONSTITUTIVA DEL COMITÉ DE CONTRALORIA SOCIAL
FONDO DE APORTACIONES PARA LA INFRAESTRUCTURA SOCIAL MUNICIPAL
Y DE LAS DEMARCACIONES TERRITORIALES DEL DISTRITO FEDERAL (FAISMUN)
EJERCICIO 2023
PARA LA CONSTITUCIÓN DEL COMITÉ DE CONTRALORÍA SOCIAL**

Lugar: PUEBLILLO Fecha: _____ Hora: _____
Número de obra 2023301240151 Descripción de la obra: CONSTRUCCIÓN DE BARDAS(S)
PERIMETRAL(ES) EN ESCUELA PRIMARIA BILINGÜE "PROFR. ELEUTERIO BERNABE ZEPETA" C.C.T.
30DPB0653P DE LA LOCALIDAD PUEBLILLO, MUNICIPIO DE PAPANTLA, VERACRUZ.

Alfonso González
Guillem
AF

#	NOMBRE	ACREDITA VECINDAD CON IDENTIFICACIÓN/ NÚMERO.	FIRMA
1	Maria Dolores Muñoz Diaz	2809009187088	M. Muñoz
2	Juan Lara Báez	2987071950313	[Signature]
3	Elvira Medina Salgado		[Signature]
4	Alejandra González C.	2984105034810	[Signature]
5	Heidi Crystal Galindo Bernal	2984103007846	[Signature]
6	Clara Luz Santos Castillo	2989074923035	[Signature]
7	Casto Vázquez Castillo	2984028456526	[Signature]
8	Lucrecia de Luna Medina	2985085047181	[Signature]
9	Elizabeth Ullasueva G.	2984075479559	[Signature]
10	Anna Rosa Barrado		[Signature]
11	Miriam Yael Moreno P.	3682122125950	[Signature]
12	Bonnie Vázquez O.		[Signature]
13	Emma García García	2984070399236	[Signature]
14	Corrección L.	2984004396414	[Signature]
15	Diana Laura Gomez Ines	298409836590	[Signature]
16	Alejandra Gómez Arago	2921086671160	[Signature]
17	Dulce Anette Gomez P.	2984022189908	[Signature]
18			
19			
20			

[Handwritten mark]

NOTA: Forma parte integrante de esta Acta constitutiva todos los registros de asistencia así como las fotografías que evidencian la asistencia de los ciudadanos señalados en la misma



ACTA CONSTITUTIVA DEL COMITÉ DE CONTRALORIA SOCIAL FONDO DE APORTACIONES PARA LA INFRAESTRUCTURA SOCIAL MUNICIPAL Y DE LAS DEMARCACIONES TERRITORIALES DEL DISTRITO FEDERAL (FAISMUN) EJERCICIO 2023 PARA LA CONSTITUCIÓN DEL COMITÉ DE CONTRALORÍA SOCIAL

Lugar: PUEBLILLO Fecha: Hora: Número de obra 2023301240151 Descripción de la obra: CONSTRUCCIÓN DE BARDA(S) PERIMETRAL(ES) EN ESCUELA PRIMARIA BILINGÜE "PROFR. ELEUTERIO BERNABE ZEPETA" C.C.T. 30DPB0653P DE LA LOCALIDAD PUEBLILLO, MUNICIPIO DE PAPANTLA, VERACRUZ.


Alexandra Gonzalez Carrillo
Tulio HM

Table with 4 columns: #, NOMBRE, ACREDITA VECINDAD CON IDENTIFICACIÓN/ NÚMERO, FIRMA. Rows 1-8 contain handwritten entries with names and IDs, and signatures. Rows 9-20 are empty.

NOTA: Forma parte integrante de esta Acta constitutiva todos los registros de asistencia así como las fotografías que evidencian la asistencia de los ciudadanos señalados en la misma



INE



DMEX1551770172<<2940002476082
6607021H2612317MEX<03<<16029<1
DOMINGUEZ<VAZQUEZ<<JOSE<ADRIAN


MÉXICO INSTITUTO NACIONAL ELECTORAL
CREDENCIAL PARA VOTAR



NOMBRE
DOMINGUEZ
VAZQUEZ
JOSE ADRIAN
DOMICILIO
- LOC DONATO MARQUEZ AZUARA S/N
LOC DONATO MARQUEZ AZUARA
PAPANTLA VER.
CLAVE DE ELECTOR DMVZAD66070230H600
CURP DOVA660702HVZAMZD03 AÑO DE REGISTRO 1991 03
ESTADO 30 MUNICIPIO 125 SECCIÓN 2940
LOCALIDAD 0037 EMISIÓN 2016 VIGENCIA 2026

FECHA DE NACIMIENTO
02-07-1966
SEXO H

INE

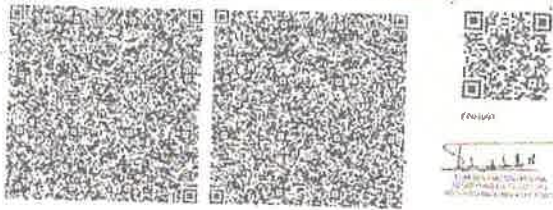

IDMEX2355513435<<2984020234363
6706142H3212312MEX<03<<15597<0
VELAZQUEZ<FRANCISCO<<ANTONIO<<

MÉXICO INSTITUTO NACIONAL ELECTORAL
CREDENCIAL PARA VOTAR

NOMBRE
VELAZQUEZ
FRANCISCO
ANTONIO

SEXO H

DOMICILIO
C 18 DE MARZO S/N
LOC PUEBLILLO 93545
PAPANTLA, VER.

CLAVE DE ELECTOR VLFRAN87061430H600

CURP
VEFA870614HVZLRN07

AÑO DE REGISTRO
1997 03

FECHA DE NACIMIENTO 14/06/1967

SECCIÓN 2984

VIGENCIA 2022 - 2032



MÉXICO INSTITUTO NACIONAL ELECTORAL
CREDENCIAL PARA VOTAR

NOMBRE
GONZALEZ
CARRILLO
ALEJANDRA

FECHA DE NACIMIENTO
17/07/1973

SEXO M

DOMICILIO
C 16 DE SEPTIEMBRE S/N
LOC PUEBLILLO 93545
PAPANTLA, VER.

CLAVE DE ELECTOR GNCRAL73071710M301

CURR G0CA730717MDGNRL05 AÑO DE REGISTRO 2016 00

ESTADO 30 MUNICIPIO 125 SECCIÓN 2984

LOCALIDAD 0004 EMISIÓN 2016 VIGENCIA 2025



12 81 91 81 12 30

INE

Alejandra Gonzalez Carrillo

SECRETARÍA EJECUTIVA
INSTITUTO NACIONAL ELECTORAL

IDMEX1410212274<<2984105034810
7307177M2612317MEX<00<<01495<2
GONZALEZ<CARRILLO<<ALEJANDRA<<

IFE



IDMEX1136136461<<2981065138187
7704259M2412311MEX<02<<04463<0
VAZQUEZ<PATINO<<ARACELI<<<<<<<<

MEXICO INSTITUTO FEDERAL ELECTORAL
REGISTRO FEDERAL DE ELECTORES
CREDENCIAL PARA VOTAR



NOMBRE
VAZQUEZ
PATINO
ARACELI

FECHA DE NACIMIENTO
25/04/1977

SEXO M

DOMICILIO
C V. VICENTE GUERRERO 4
LOC CUYUXQUIHUI 93545
PAPANTLA, VER.

CLAVE DE ELECTOR VZPTAR77042530M700

CURP VAPA770425MVZZTR00 AÑO DE REGISTRO 1996 02

ESTADO 30 MUNICIPIO 125 SECCIÓN 2981

LOCALIDAD 0036 EMISIÓN 2014 VIGENCIA 2024



CONVOCATORIA EJERCICIO 2023 CONSTITUCION DE COMITÉ DE CONTRALORIA SOCIAL

El Ayuntamiento Constitucional de Papantla de Olarte, Ver., con fundamento en lo dispuesto por los artículos 16, 35 fracción X, 40 fracción VIII, 52, 202 y 203 de la Ley Orgánica del Municipio Libre y,

CONSIDERANDO:

- I. Que los Ayuntamientos son responsables de promover la constitución, integración y funcionamiento de los Comités de Contraloría Social (CCS), de conformidad con lo señalado en la Ley Orgánica del Municipio Libre;
- II. Que esta figura se constituye como un órgano de participación ciudadana, coadyuvante de la autoridad municipal en la responsabilidad de supervisar la construcción de obra pública municipal, desde su planeación hasta su conclusión;
- III. Que al integrarse por ciudadanos beneficiarios directos de la obra, seleccionados y elegidos mediante asambleas generales vecinales antes del inicio de la obra, se hace necesario dar cumplimiento a la normatividad aplicable.

Por lo que con base en las consideraciones anteriores, se emite la siguiente:

CONVOCATORIA

Dirigida a los vecinos y vecinas residentes de la calle _____ entre las calles _____ de la Colonia _____ de la (localidad o congregación) PUEBLILLO, municipio de Papantla de Olarte Ver; para que asistan a la asamblea general que se realizará el día 16 de JUNIO del 2023, en la EL DOMO DE LA ESCUELA a las 8:00 A.M. horas, con el objetivo de constituir el Comité de Contraloría Social para la supervisión y vigilancia de la obra número **2023301240151** relacionada con la **CONSTRUCCIÓN DE BARDAS PERIMETRAL(ES) EN ESCUELA PRIMARIA BILINGÜE "PROFR. ELEUTERIO BERNABE ZEPETA" C.C.T. 30DPB0653P DE LA LOCALIDAD PUEBLILLO, MUNICIPIO DE PAPANTLA, VERACRUZ.** bajo las siguientes:

BASES:

PRIMERA. Los asistentes a la asamblea deben acudir en el lugar, hora y fecha señalados anteriormente, con documentación oficial mediante la cual acrediten su vecindad como beneficiarios de la obra, lo que les permitirá registrar su asistencia para participar en la asamblea y así poder emitir su voto, o en su caso ser propuestos para integrarse al comité de forma honorífica y sin remuneración de algún tipo.

SEGUNDA. Los vecinos propuestos para la integración del Comité deberán cumplir con los siguientes requisitos:





CONVOCATORIA EJERCICIO 2023

- Acreditar su vecindad como beneficiario, a través de su identificación oficial o comprobante de domicilio certificado o constancia de residencia expedida por el Jefe de Manzana y certificada por el Secretario del Ayuntamiento.
- Ser mayor de edad.
- Preferentemente saber leer y escribir.
- No ser dirigente de organizaciones políticas o de alguna representación sindical.
- No tener la condición de servidor público municipal.
- No Tener intereses económicos o políticos en la administración municipal.
- No tener relación, parentesco por consanguinidad o afinidad hasta el cuarto grado con el Presidente Municipal, Síndico, Regidores y/o servidor público relacionado con la ejecución de obra en el Ayuntamiento Convocante.
- Comprometerse con el tiempo necesario para el cumplimiento de las funciones.
- Participar en la capacitación respecto a las responsabilidades y las labores que debe desempeñar.

TERCERA. La constitución del Comité, en cuanto al número de integrantes atenderá preferentemente la equidad de género. En caso de no ser factible de esta forma, se realizará con las personas que tengan disponibilidad para desempeñar las funciones en el Comité.

CUARTA. El resultado y determinación de la asamblea, así como la selección de integrantes del Comité de Contraloría Social, se comunicará públicamente de manera inmediata a los vecinos asistentes, haciéndose constar en el Acta correspondiente para que posteriormente se integre en el Ayuntamiento la documentación que acredite la formalización de esta figura ciudadana.

QUINTA. A efecto de garantizar la atención y resolución de dudas que las o los aspirantes formulen con relación a esta convocatoria, se ha implementado el correo electrónico obras@transformandopapantla.com y en número telefónico 784 84 2 90 00 ext. 157 en horario de 9:00 a.m. a las 3:00 p.m. de lunes a viernes, hasta antes de la fecha de la asamblea, así mismo se puede acudir a la Dirección de Obras Públicas en el Palacio Municipal.

SEXTA. Todos los supuestos o previstos en la presente convocatoria, serán resueltos por el Arq. Carlos Gilberto González Constantino Responsable de la Integración de los Comités de Contraloría Social, o en su defecto por el Cabildo de este H. Ayuntamiento Constitucional.

Atentamente
Papantla, Ver; a 07 del mes de Junio de 2023


Mtro. Eric Domínguez Vázquez
Presidente Municipal Constitucional


Lic. Gonzalo Flores Castellanos
Secretario del Ayuntamiento







EJERCICIO 2023

Anexo 7

Nombramiento como Integrante del Comité de Contraloría Social

H. AYUNTAMIENTO CONSTITUCIONAL DE PAPANTLA, VER.

C. José Adrián Domínguez Vázquez
PUESTO: PRESIDENTE

C. Antonio Valdezquez Francisco
PUESTO: SUPLENTE
P R E S E N T E:

Con fundamento en lo dispuesto por los artículos 16 y 202 de la Ley Orgánica del Municipio Libre, se le otorga el presente nombramiento como **PRESIDENTE Y SUPLENTE** del Comité de Contraloría Social de la obra No. **2023301240151**, con efectos a partir del día 16/ junio / 2023 hasta la firma del acta de entrega-recepción de la obra: **CONSTRUCCIÓN DE BARDAS PERIMETRAL(ES) EN ESCUELA PRIMARIA BILINGÜE "PROFR. ELEUTERIO BERNABE ZEPETA" C.C.T. 30DPB0653P DE LA LOCALIDAD PUEBLILLO, MUNICIPIO DE PAPANTLA, VERACRUZ.** con las atribuciones que le marca la Ley aquí referida, de manera honorífica y sin ningún tipo de remuneración.

PRESIDENTE

SUPLENTE

Papantla, Ver; a 16 de junio de 2023.

Lic. Eric Domínguez Vázquez
Presidente Municipal Constitucional





EJERCICIO 2023

Anexo 7

Nombramiento como Integrante del Comité de Contraloría Social

H. AYUNTAMIENTO CONSTITUCIONAL DE PAPANTLA, VER.

C. Sicilia Aguilar Pérez
PUESTO: SECRETARIO

C. Julia Hernandez Meng
PUESTO: SUPLENTE

PRESENTE:

Con fundamento en lo dispuesto por los artículos 16 y 202 de la Ley Orgánica del Municipio Libre, se le otorga el presente nombramiento como **SECRETARIO Y SUPLENTE** del Comité de Contraloría Social de la obra No. **2023301240151**, con efectos a partir del día 16 junio 2023 hasta la firma del acta de entrega-recepción de la obra: **CONSTRUCCIÓN DE BARDAS PERIMETRAL(ES) EN ESCUELA PRIMARIA BILINGÜE "PROFR. ELEUTERIO BERNABE ZEPETA" C.C.T. 30DPB0653P DE LA LOCALIDAD PUEBLILLO, MUNICIPIO DE PAPANTLA, VERACRUZ.** con las atribuciones que le marca la Ley aquí referida, de manera honorífica y sin ningún tipo de remuneración.

SECRETARIO

Julia HM

SUPLENTE

Papantla, Ver; a 16 de junio de 2023

Lic. Eric Domínguez Vázquez
Presidente Municipal Constitucional





EJERCICIO 2023

Anexo 7

Nombramiento como Integrante del Comité de Contraloría Social

H. AYUNTAMIENTO CONSTITUCIONAL DE PAPANTLA, VER.

C. Alejandra González Camillo
PUESTO: VOCAL

C. Arauceli Vazquez Patiño
PUESTO: SUPLENTE
PRESENTE:

Con fundamento en lo dispuesto por los artículos 16 y 202 de la Ley Orgánica del Municipio Libre, se le otorga el presente nombramiento como **VOCAL Y SUPLENTE** del Comité de Contraloría Social de la obra No. **2023301240151** con efectos a partir del día 16/ junio/ 2023, hasta la firma del acta de entrega-recepción de la obra: **CONSTRUCCIÓN DE BARDA(S) PERIMETRAL(ES) EN ESCUELA PRIMARIA BILINGÜE "PROFR. ELEUTERIO BERNABE ZEPETA" C.C.T. 30DPB0653P DE LA LOCALIDAD PUEBLILLO, MUNICIPIO DE PAPANTLA, VERACRUZ.** con las atribuciones que le marca la Ley aquí referida, de manera honorífica y sin ningún tipo de remuneración.

Alejandra González Camillo

VOCAL

[Signature]

SUPLENTE

Papantla, Ver; a 16 de junio de 2023.

[Signature]

Lic. Eric Domínguez Vázquez
Presidente Municipal Constitucional



ANEXO 8
 FORMATO DE CÉDULA DE CONTROL Y VIGILANCIA DE OBRA
 PARA COMITÉS DE CONTRALORÍA SOCIAL

ETAPA 1. INFORMATIVA


Previo al inicio de la obra, el Ayuntamiento por conducto del servidor público que designe, deberá llenar el apartado siguiente, del cual entregará copia simple al Comité de Contraloría Social, recabándose el acuse de recibo correspondiente:

Municipio: PAPANTLA	Programa:	Fondo: FAISMUN-2023
Número de la obra: 2023 3012 4051	Localidad: PUEBLILLO	Fecha programada de inicio: 08/07/2023
Descripción de la obra: CONSTRUCCION DE BARRA(S) PERIMETRAL (S) EN ESCUELA PRIMARIA BILINGUE "PROFR. ELEUTERIO BERNABE ZEPETA" C.C.T. 300P80653P		Fecha programada de terminación: 01/10/2023
Ubicación de la obra: LOCALIDAD PUEBLILLO, MUNICIPIO DE PAPANTLA, VER		Cantidad de beneficiarios: 73
Costo Total: \$1,997,947.81	¿Se solicitó aportación a los vecinos? SI <input type="checkbox"/> NO <input checked="" type="checkbox"/>	En caso afirmativo, indique la aportación solicitada en efectivo, materiales o mano de obra. \$
Modalidad de ejecución:		
¿La obra requiere factibilidad o validación?	SI <input type="checkbox"/> NO <input checked="" type="checkbox"/>	En caso afirmativo, señale la instancia federal, estatal o municipal que emite la factibilidad o validación.
¿La obra es por etapas?	SI <input type="checkbox"/> NO <input checked="" type="checkbox"/>	En caso afirmativo, indique el número de etapas:
Anotar la cantidad de unidades programadas para la ejecución de la obra (metros lineales, metros cuadrados, metros cúbicos, piezas, etc.) y el tipo de material utilizado:		245.72 muro de tabique con aplomado y resaca de acero
Dibuje los croquis o detalles constructivos convenientes para que los integrantes del Comité de Contraloría Social conozcan el objeto de las actividades de vigilancia: -Plano Anexado en hoja siguiente		
Nombre del supervisor de la obra por parte del Ayuntamiento:		
Lugar y fecha de entrega de la información:		


Jose Adrian Dominguez Valdez
 Nombre y firma del Presidente y/o Integrante del CCS que recibe la información

Jose Andres Olmos
 Nombre, cargo y firma del servidor público que proporcionó la información


PAPANTLA
 GOBIERNO MUNICIPAL 2022-2025
 SELLO
 Dirección de Obras Públicas

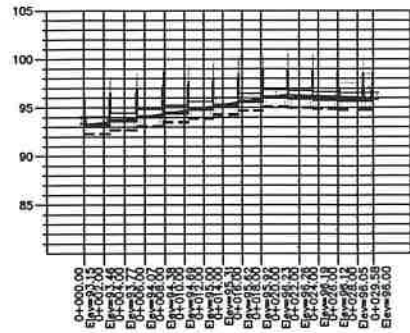


PERFIL LADO NORTE 1
ESCALA HORIZONTAL 1 : 1000
ESCALA VERTICAL 1 : 1000

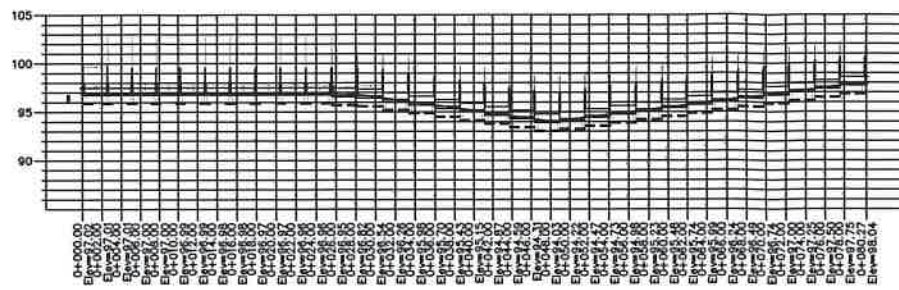


PERFIL LADO NORTE 2
ESCALA HORIZONTAL 1 : 1000
ESCALA VERTICAL 1 : 1000

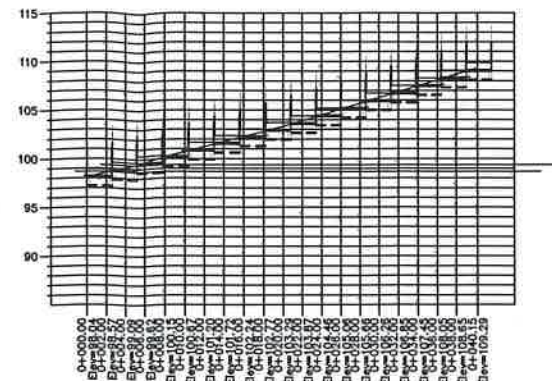


PERFIL LADO ESTE
ESCALA HORIZONTAL 1 : 1000
ESCALA VERTICAL 1 : 1000

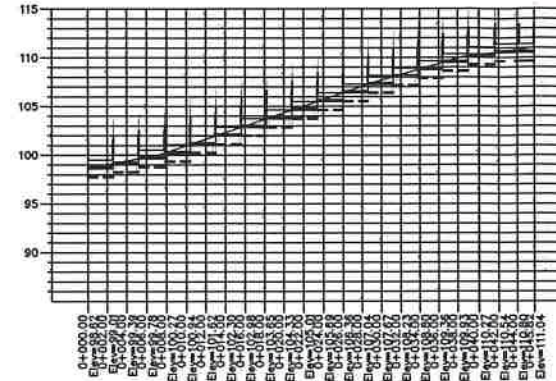



PERFIL LADO SUR 1
ESCALA HORIZONTAL 1 : 1000
ESCALA VERTICAL 1 : 1000

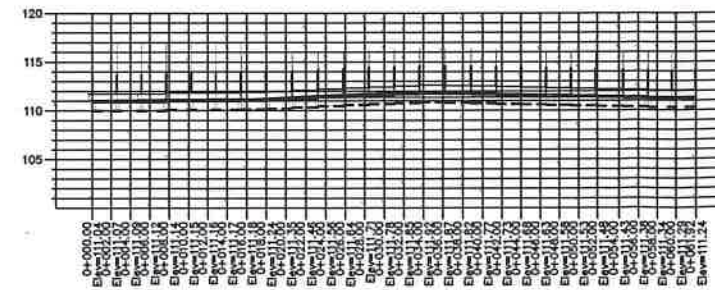

PERFIL LADO SUR 2
ESCALA HORIZONTAL 1 : 1000
ESCALA VERTICAL 1 : 1000

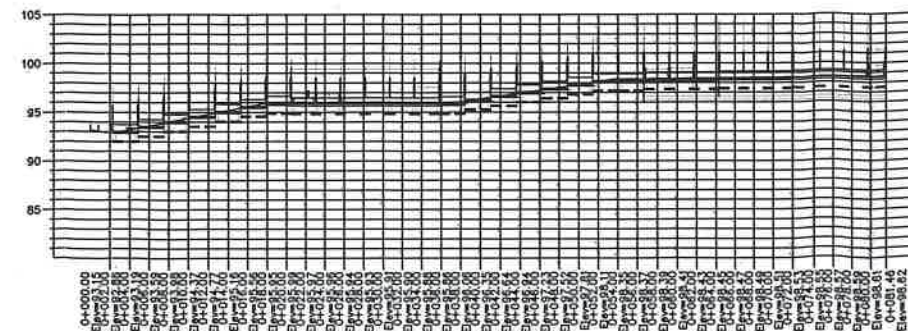

PERFIL LADO OESTE
ESCALA HORIZONTAL 1 : 1000
ESCALA VERTICAL 1 : 1000

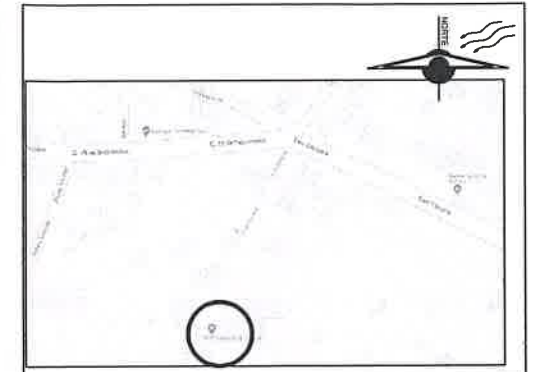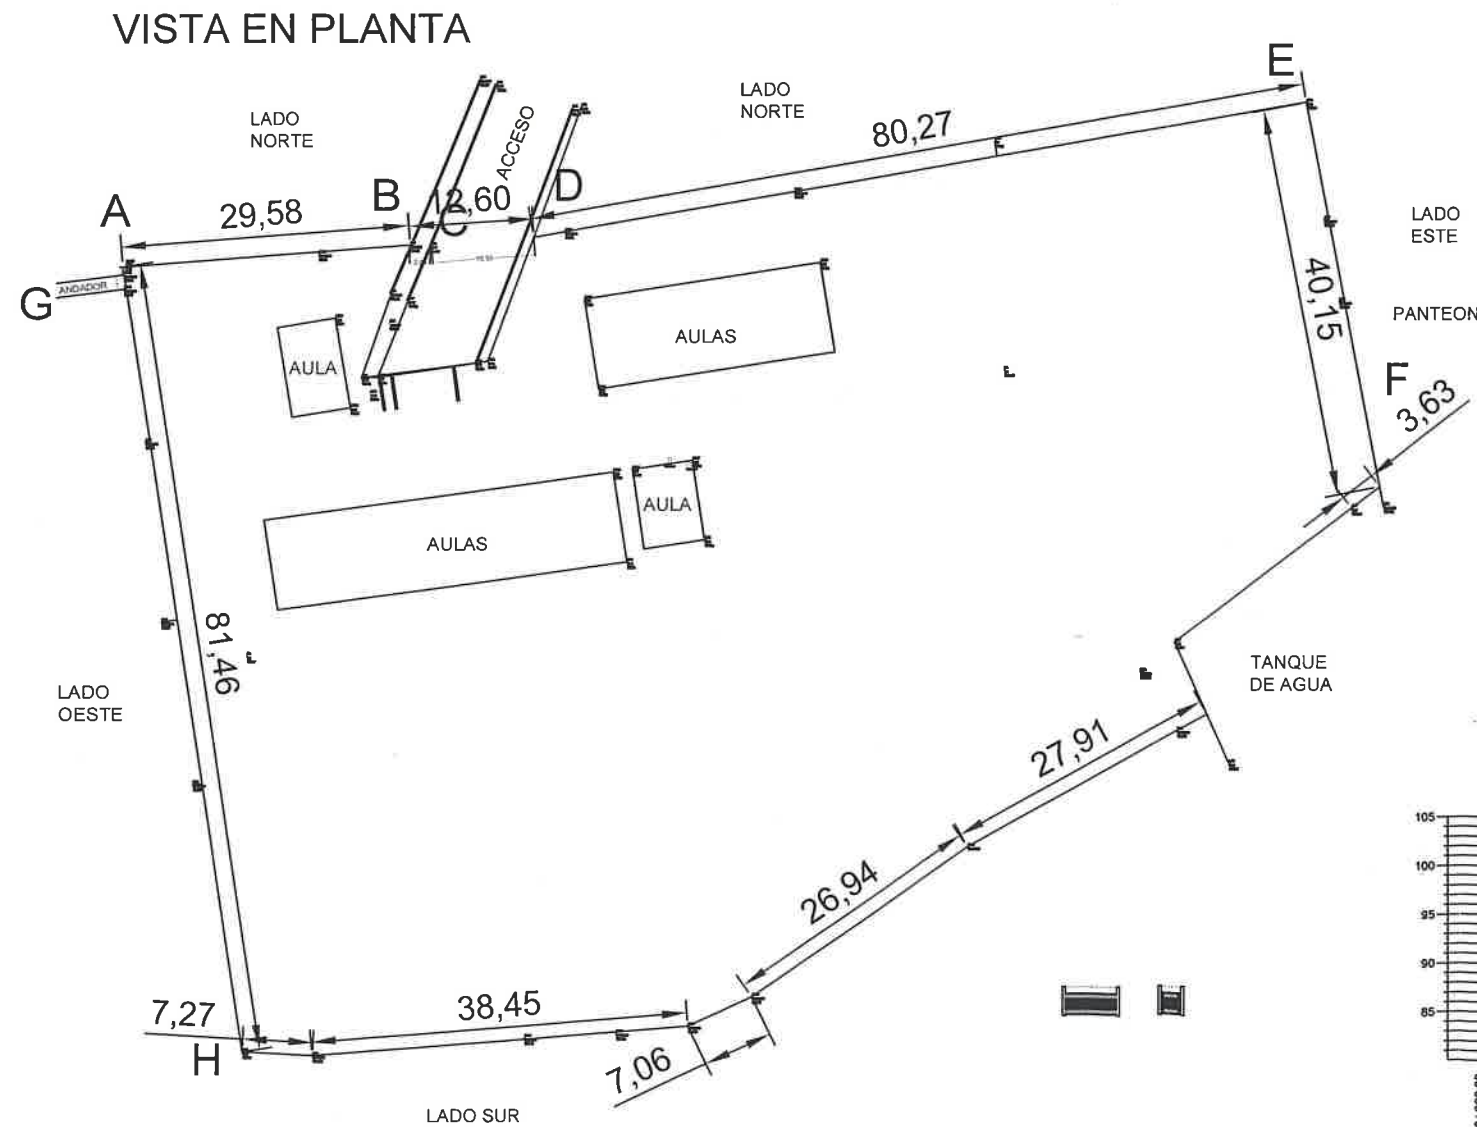

CROQUIS DE LOCALIZACION

GEOREFERENCIAS

LATITUD: 20.252974509994058
LONGITUD: -97.26016098256298

NOTAS:

NOTAS GENERALES
RECOMENDACIONES Y ESPECIFICACIONES
DE CONSTRUCCION

- CONCRETO:**
- 1.- f_{cd} 20kg/cm² EN ELEMENTOS ESTRUCTURALES.
 - 2.- f_{cd} 20 kg/cm² EN CADENAS, CASTILLOS.
 - 3.- f_{cd} 100kg/cm², PLANTILLAS Y FIRMES DE PISO.
 - 4.- UTILIZAR GRAVA DE AGREGADO A 3/4" BASTA Y ANCHA BIEN GRADUADA.
 - 5.- REVOCAMIENTO MAX. 12mm. PROMEDIO 10mm.
 - 6.- CURAR EL CONCRETO POR CUALQUIER METODO EN FORMA CONTINUA Y PERMANENTE.
 - 7.- ANTES DE COLAR CUALQUIER ELEMENTO ESTRUCTURAL VERIFICAR QUE:
 - a.- ESTE DEBIDAMENTE LIMPIO (BASURA Y OXIDACION)
 - b.- TODA LOS RECURBIMIENTOS NECESARIOS
 - c.- LOS ARMADOS CORRESPONDAN CON EL PLANO ESTRUCTURAL.
 - 8.- RECOMENDABLE:
 - a.- USAR REVOLVEDORA Y VIBRADOR.
 - b.- SEGUIR UN ADECUADO METODO DE VIBRACION
 - c.- EVITAR LA SEGREGACION.
- ACERO DE REFUERZO:**
- 1.- f_{cd} 4200 kg/cm², VARILLA CORRUGADA Ø 3/4" EN ADELANTE
 - 2.- f_{cd} 2300kg/cm² EN VARILLA LISA "ALAMBICON" Ø 1/4"
 - 3.- f_{cd} 5000kg/cm² PARA CADENAS, CASTILLOS Y MALLAS ELECTROSOLDADAS PREFABRICADAS.
 - 4.- TRASLAPES DE VARILLAS:
 - a)- EN ZONA DE COMPRESION DE 25 VECES EL Ø
 - b)- EN ZONA DE TENSIÓN DE 40 VECES DEL Ø
 - c)- TRASLAPES DE CADENAS Y CASTILLOS: 25Ø
 - 5.- EVITAR QUE LOS TRASLAPES EN TENSIÓN Y COMPRESION SEAN EN UNA SOLA SECCION TRANSVERSAL.
 - 6.- SE PODRA HACER PAQUETES DE VARILLAS 2 Ø POR PAQUETES EN UNA SOLA CAMA.
 - 7.- MEDIDA DE GANCHOS MINIMO:

VARILLA	(Ø 1/4")	(Ø 3/4")	(Ø 1")
1/4"	7,00	11,00	14,00
3/4"	8,00	17,00	18,00

- CIMBRAS:**
- 1.- LA CIMBRA DEBERA CONSTITUIRSE DE TAL MANERA DE SATISFACER SEGURIDAD, CALIDAD Y FORMA A LA ESTRUCTURA.
 - 2.- SE DEJARÁ UNA VENTANA EN LA CIMBRA CON LA FINALIDAD DE LIMPIARLA ANTES DE COLAR.
 - 3.- LA CIMBRA DEBERA MANTENERSE HUMEDA ANTES DE COLAR EL CONCRETO.
- MORTEROS:**
- 1.- PARA LAS JUNTAS DE TODOS LOS MUROS SE UTILIZARA UN MORTERO TIPO II
 - 2.- LA JUNTA DEBERA DE MORTERO SECA DE 1,20 CMS EN SENTIDO HORIZONTAL Y 1,00 CM EN SENTIDO VERTICAL.
- MUROS:**
- 1.- EL DESPLOME DE UN MURO NO DEBERA MAYOR DE 0,004 SU ALTURA.
 - 2.- EN NINGUN PUNTO EL EJE DE UN MURO DE CARGA, DISTARA DE 20mm DEL PROYECTADO.
 - 3.- NO SE PERMITIRA EN NINGUN MURO DE CARGA, RAJAS O RAJAS HORIZONTALES PARA ALGUNAS INSTALACIONES, BUSCAR OTRA ALTERNATIVA.

- NOTAS GENERALES:**
- 1.- VERIFICAR CON PLANOS ANTERIORES TORNOS REVELES, COTAS Y EJES
 - 2.- ANTES DE INSTALAR EL ACERO SE DEBE CURAR Y COLAR.
 - 3.- TODA LAS MEDIDAS DE LOS ELEMENTOS ESTRUCTURALES SON SIN ACABADOS
 - 4.- EL RECURBIMIENTO MINIMO EN ELEMENTOS ESTRUCTURALES EN CONTACTO DIRECTO CON EL SUELO SERA DE 5 CMS.
 - 5.- LAS DISTANCIAS, COTAS Y NIVELES ESTÁN DADAS EN MTS. EXCEPTO LAS INDICADAS EN OTRA UNIDAD.
 - 6.- EN GENERAL LAS COTAS SIGEN EN EL DIBUJO.



DIRECCIÓN DE OBRAS PÚBLICAS,
DESARROLLO URBANO Y MEDIO AMBIENTE

No. de OBRA: 2023301240151
DESCRIPCION: CONSTRUCCION DE BARRA (S) PERIMETRAL (ES) DE LA ESCUELA PRIMARIA BILINGÜE "PROFR. ELEUTERIO BERNABE ZEPETA C.C.T. 300PB0653P DE LA LOCALIDAD PUEBLILLO, MUNICIPIO DE PAPANTLA, VERACRUZ.

PLANTA Y DETALLES CONSTRUCTIVOS
P L A N O B A S E

DIRECTOR DE OBRAS PUBLICAS: ARG. CARLOS GILBERTO GONZALEZ CONSTANTINO
SUPERVISOR DE OBRA: ARG. JOSÉ ANDRÉS ELÍAS ATZIN

**ANEXO 1. ACTA DE INSTALACIÓN DEL COMITÉ DE PARTICIPACIÓN SOCIAL
Y REPORTE DE CAPACITACIÓN**

1.1. INSTALACIÓN DEL COMITÉ DE PARTICIPACIÓN SOCIAL

Siendo el día 16 del mes de junio del año 2023, a las 8:00 horas en el domicilio conocido, Pueblillo, localizado en el municipio Papantla, de la entidad federativa Veracruz, nos encontramos reunidos para celebrar la instalación del Comité de participación social que dará seguimiento y verificación a la obra número **2023301240151** de nombre **"CONSTRUCCIÓN DE BARDA(S) PERIMETRAL(ES) EN ESCUELA PRIMARIA BILINGÜE "PROFR. ELEUTERIO BERNABE ZEPETA" C.C.T. 30DPB0653P DE LA LOCALIDAD PUEBLILLO, MUNICIPIO DE PAPANTLA, VERACRUZ"** a realizarse con recursos del FAIS correspondiente al ejercicio fiscal 2023.

DATOS DE LA OBRA		
*Esta sección deberá ser llenada por la persona enlace FAISMUN		
Fecha de llenado:		
Nombre de la obra: CONSTRUCCIÓN DE BARDA(S) PERIMETRAL(ES) EN ESCUELA PRIMARIA BILINGÜE "PROFR. ELEUTERIO BERNABE ZEPETA" C.C.T. 30DPB0653P DE LA LOCALIDAD PUEBLILLO, MUNICIPIO DE PAPANTLA, VERACRUZ.		
No. de Obra: 2023301240151		
Folio asignado en la MIDS:	Monto total planeado: \$ 2,000,000.00	
Periodo de ejecución	Fecha de inicio: 01/ABRIL/2023	Fecha de conclusión: 31/DIC/2023
Entidad: VERACRUZ	Municipio: PAPANTLA	Localidad: PUEBLILLO
Si la obra tiene más de una subclasificación, indíquelas a continuación, así como los montos correspondientes:		
Subclasificación:	Monto:	
Subclasificación:	Monto:	
Subclasificación:	Monto:	
Subclasificación:	Monto:	

CONSIDERANDO

Que las autoridades locales, enlaces FAISMUN y personas servidoras públicas que apoyen en los procesos relacionados con el FAIS, deberán:

- Promover la participación de la población beneficiaria a través de la integración de los Comités de participación social (CPS) durante los procesos de identificación de necesidades,

**ANEXO 4. ACTA ENTREGA-RECEPCIÓN Y REPORTE DE RESULTADOS ALCANZADOS
POR EL COMITÉ DE PARTICIPACIÓN SOCIAL**

planeación, ejecución y seguimiento de las obras a realizar con el FAIS conforme al artículo 33, apartado B, fracción II, inciso b) de la Ley de Coordinación Fiscal.

- Capacitar a los CPS sobre los objetivos del FAIS, su población objetivo, labores y responsabilidades de los CPS.
- Registrar los anexos de participación social en el módulo de participación social de la Matriz de Inversión para el Desarrollo Social (MIDS).

Que los Comités de participación social (CPS):

- Son órganos de participación y representación ciudadana rural, urbana, indígena o afroamericana, integrados equitativamente por mujeres y hombres en la mayoría de sus diversidades, electos de manera democrática para dar seguimiento a las obras financiadas con recursos del FAIS. También se reconocen como tales a las distintas formas de organización ciudadana con las que ya cuenta una localidad, siempre y cuando se apeguen a los criterios de la Guía de participación social vigente publicada por Bienestar.
- Su objetivo es dar seguimiento al inicio, desarrollo y conclusión de las obras/acciones a realizar con recursos del FAISMUN, para contribuir a que los recursos se utilicen bajo los principios de transparencia, economía, eficacia, legalidad y honradez.
- Deberán estar conformados por personas de la localidad donde se realice la obra y que no estén desempeñando un cargo público.
- La participación de la ciudadanía en los CPS no es remunerada; se trata de cargos honoríficos de servicio a la comunidad.

Que las actividades de los CPS son:

- Participar en la capacitación que brindará el gobierno local sobre las responsabilidades como integrantes de los CPS y de las obras a las que darán seguimiento.
- Participar en los procesos de planeación de proyectos en coordinación con las autoridades locales, mientras se apeguen a los Lineamientos del FAIS y a la disponibilidad de recursos.
- Realizar visitas a las obras e informar de sus avances, así como de la conclusión de las mismas a la ciudadanía.


**ANEXO 4. ACTA ENTREGA-RECEPCIÓN Y REPORTE DE RESULTADOS ALCANZADOS
POR EL COMITÉ DE PARTICIPACIÓN SOCIAL**


- Registrar el seguimiento de las obras mediante el correcto llenado de los anexos de participación social vigentes publicados por Bienestar.

ACUERDO ÚNICO

Se declara formalmente instalado el Comité de participación social conformado por las personas que al calce de este documento firman en conjunto con la persona enlace FAISMUN.

**FIRMAS DEL COMITÉ DE
PARTICIPACIÓN SOCIAL**


José Adán Domínguez Vázquez
Presidenta(e)
Nombre completo y firma


Sicilia Aguilar Pérez
Secretaria(o)
Nombre completo y firma

Julia HM
Julia Hernandez Mens
Vocal
Nombre completo y firma

Alejandro González Canillo
Alejandro González Canillo
Vocal
Nombre completo y firma

AV
Antonio Velazquez Francisco
Vocal
Nombre completo y firma


ARQ. RODOLFO TREJO DÍAZ
ENLACE FAISMUN


L.D. Y C. RICARDO WALL REYES
TITULAR DEL ORGANISMO DE CONTROL




ARQ. CARLOS GILBERTO GONZALEZ
CONSTANTINO
DIR. DE OBRAS PÚBLICAS



ANEXO 1. ACTA DE INSTALACIÓN DEL COMITÉ DE PARTICIPACIÓN SOCIAL Y REPORTE DE CAPACITACIÓN

DATOS DE LAS PERSONAS INTEGRANTES DEL COMITÉ DE PARTICIPACIÓN SOCIAL	
Nombre de C. Presidenta/e:	Jose Adrian Dominguez Vazquez
Domicilio y número telefónico:	18 de marzo Puebla 782 175 12 96
¿Se considera parte de algún pueblo indígena y/o afroamericano? Sí <input checked="" type="checkbox"/> NO <input type="checkbox"/>	
En caso de responder sí, indique a cuál:	Pueblo indigene
Nombre de C. Secretaria/o:	Sicilia Aguilar Perez
Domicilio y número telefónico:	12 de octubre 23 Puebla. 783 137 84 38
¿Se considera parte de algún pueblo indígena y/o afroamericano? Sí <input checked="" type="checkbox"/> NO <input type="checkbox"/>	
En caso de responder sí, indique a cuál:	Pueblos indigenas
Nombre de C. Vocal:	Alegandra Gonzalez Carrillo
Domicilio y número telefónico:	16 de septiembre S/N 784 107 38 53
¿Se considera parte de algún pueblo indígena y/o afroamericano? Sí <input checked="" type="checkbox"/> NO <input type="checkbox"/>	
En caso de responder sí, indique a cuál:	Pueblos indigenas
Nombre de C. Vocal:	Antonio Velazquez Francisco
Domicilio y número telefónico:	18 de marzo S/N 784 146 29 24
¿Se considera parte de algún pueblo indígena y/o afroamericano? Sí <input checked="" type="checkbox"/> NO <input type="checkbox"/>	
En caso de responder sí, indique a cuál:	Pueblos indigenas
Nombre de C. Vocal:	Julia Hernandez Mend
Domicilio y número telefónico:	16 de septiembre 38 871 484 97 85
¿Se considera parte de algún pueblo indígena y/o afroamericano? Sí <input checked="" type="checkbox"/> NO <input type="checkbox"/>	
En caso de responder sí, indique a cuál:	Pueblos indigenas

¿Para qué utilizaremos sus datos personales?

La Secretaría de Bienestar utiliza los datos personales para dar seguimiento a la participación social mediante mecanismos internos apegados a los Lineamientos del Fondo, no se harán públicos y serán protegidos conforme a lo dispuesto por la Ley General de Protección de Datos Personales en Posesión de Sujetos Obligados, y demás normatividad aplicable.