

**ACTA CONSTITUTIVA DEL COMITÉ DE CONTRALORIA SOCIAL  
FONDO DE APORTACIONES PARA LA INFRAESTRUCTURA SOCIAL MUNICIPAL  
Y DE LAS DEMARCACIONES TERRITORIALES DEL DISTRITO FEDERAL (FAISMUN)**

**EJERCICIO 2023**

En la localidad/colonia de Loc. Insurgentes Socialistas del Municipio de **Papantla de Olarte, Ver.**, siendo las 8:00 hrs. del día 13 del mes de agosto del 2023. Se encuentran reunidos en Asamblea los ciudadanos y ciudadanas beneficiarios de la obra número **2023301240159** y Descripción de la Obra **CONSTRUCCIÓN DE BARRA PERIMETRAL EN PREESCOLAR NIÑOS HEROES C.C.T. 30DCC0477W, LOCALIDAD INSURGENTES SOCIALISTAS, MUNICIPIO DE PAPANTLA, VERACRUZ** cuyos nombres y firmas se hacen constar al final de la presente Acta, con el propósito de constituir el Comité de Contraloría Social de conformidad con los artículos 202 y 203 de la Ley Orgánica del Municipio Libre, atendiendo la convocatoria publicada por el H. Ayuntamiento Constitucional de Papantla de Olarte Veracruz, con fecha 03/Agosto/2023 del presente año.

Para dar inicio a esta Asamblea, el Arq. Carlos Gilberto González Constantino, Director de Obras Públicas, da lectura al oficio número OFI-PRES-377-2023 de fecha 20 de febrero de 2023, mediante el cual el H. Ayuntamiento Constitucional, lo designa como responsable de llevar a cabo los trabajos relacionados con la constitución del Comité de Contraloría Social de la obra citada en el párrafo anterior, haciendo del conocimiento de la Asamblea, los siguientes puntos a los que se sujetará la orden del día:

- I. Registro de ciudadanos (as) beneficiarios (as) de la obra, asistentes a la Asamblea.
- II. Lectura de la Convocatoria para la Asamblea para la constitución del Comité.
- III. Propuesta de ciudadanos (as) candidatos (as) para integrar el Comité.
- IV. Elección y constitución del Comité de Contraloría Social.
- V. Información de las funciones del Comité de Contraloría Social.
- VI. Cierre de la Asamblea.

En cumplimiento al primer punto de la orden del día, el Arq. Carlos Gilberto González Constantino, Director de Obras Públicas, realiza la verificación del registro de 32 ciudadanos y ciudadanas beneficiarios, asistentes a la Asamblea. Se hace constar que la lista de asistencia forma parte de esta Acta.

Acto seguido el Arq. Carlos Gilberto González Constantino, Director de Obras Públicas procede a la lectura de la Convocatoria expedida por el H. Ayuntamiento para la constitución del Comité de Contraloría Social.

En uso de la voz el Arq. Carlos Gilberto González Constantino, Director de Obras Públicas solicita a los beneficiarios asistentes, proponer a seis o más vecinos, que en igualdad de género cumplan con los requisitos establecidos en la Convocatoria anteriormente leída, para los cargos de Presidente (a), Secretario (a) y Vocal, cada uno con sus respectivos suplentes. Las propuestas para formar parte del Comité fueron:

ACTA CONSTITUTIVA DEL COMITÉ DE CONTRALORIA SOCIAL FONDO DE APORTACIONES PARA LA INFRAESTRUCTURA SOCIAL MUNICIPAL Y DE LAS DEMARCACIONES TERRITORIALES DEL DISTRITO FEDERAL (FAISMUN) EJERCICIO 2023

- C. Beatriz Portilla Galindo
C. Ma. del Carmen Bello M.
C. Claudia Morales Morelos
C. Merced Ramos Ordoñez
C. Victor Leonarado Santos P.
C. Merced Ramos Ordonez
C.
C.
C.
C.

Elección y constitución del Comité de Contraloría Social. Como resultado de la deliberación y consenso de los ciudadanos beneficiarios presentes, se acuerda por votación unánime la designación como integrantes del Comité de Contraloría Social de las siguientes personas:

Presidente (a) Nombre: Merced Ramos Ordoñez Teléfono: 2321002993 Firma: [Signature]

Presidente (a) Suplente Nombre: Beatriz Portilla Galindo Teléfono: 2321484569 Firma: [Signature]

Secretario (a) Nombre: Claudia Morales Morelos Teléfono: 7822126315 Firma: [Signature]

Secretario (a) Suplente Nombre: Maria Luisa Tejeda Cesareo Teléfono: 232-113-44-73 Firma: [Signature]

Vocal Nombre: Maria del Carmen Bello Morrieta Teléfono: 2321043779 Firma: [Signature]

Vocal Suplente Nombre: Victor Leonarado Santos Palacios Teléfono: 782 108 77 06 Firma: [Signature]

En uso de la voz, el Arq. Carlos Gilberto González Constantino, Director de Obras Públicas, informa a los presentes que cumplidos los requisitos y formalidades para su integración, se declara constituido el Comité de Contraloría Social de la obra:

[Large signature and stamp area]





**ACTA CONSTITUTIVA DEL COMITÉ DE CONTRALORIA SOCIAL  
FONDO DE APORTACIONES PARA LA INFRAESTRUCTURA SOCIAL MUNICIPAL  
Y DE LAS DEMARCACIONES TERRITORIALES DEL DISTRITO FEDERAL (FAISMUN)  
EJERCICIO 2023**

Número de Obra:	2023301240159
Descripción:	CONSTRUCCIÓN DE BARRA PERIMETRAL EN PREESCOLAR NIÑOS HEROES C.C.T. 30DCC0477W, LOCALIDAD INSURGENTES SOCIALISTAS, MUNICIPIO DE PAPANTLA, VERACRUZ
Localidad:	INSURGENTES SOCIALISTAS
Monto Programado:	\$ 1,500, 000.00
Fuente de Financiamiento:	FAISMUN 2023
Metas/Alcances de la Obra:	1 ANEXO
Fecha Programada de Inicio:	01/ABRIL/2023
Fecha Programada de Terminación:	31/DICIEMBRE/2023

Se hace constar que los integrantes del Comité, aceptan el cargo y se comprometen con toda la comunidad a coordinar las actividades de supervisión y vigilancia de la obra autorizada, además de compartir la información sobre la misma con todos los vecinos beneficiados.

**I. Información de las funciones del Comité de Contraloría Social.** Con relación a este punto del orden del día, el Arq. Carlos Gilberto González Constantino, Director de Obras Públicas procede a explicar las funciones del Comité, conforme a lo establecido en el artículo 204 de la Ley Orgánica del Municipio Libre, mismas que se enlistan a continuación:

- I. Vigilar que la obra pública y se realice de acuerdo con el expediente técnico respectivo y dentro de la normatividad aplicable;
- II. Participar como observadores en los procesos o actos administrativos relacionados con la adjudicación o concesión de la ejecución de la obra.
- III. Hacer visitas de inspección y llevar registro de sus resultados;
- IV. Verificar la calidad con que se realiza la obra pública.
- V. Hacer del conocimiento de las autoridades correspondientes las irregularidades que se observen dentro del desempeño de sus funciones o las quejas que reciban de la ciudadanía, con motivo de las obras objeto de supervisión.
- VI. Integrar un archivo con la documentación que se derive de la supervisión de las obras.
- VII. Solicitar a las dependencias y entidades de la administración pública municipal las facilidades y la información necesaria para el desempeño de sus funciones; y
- VIII. Intervenir en los actos de entrega-recepción de las obras y acciones, informando a los vecinos sobre el resultado del desempeño de sus funciones, y



ACTA CONSTITUTIVA DEL COMITÉ DE CONTRALORIA SOCIAL FONDO DE APORTACIONES PARA LA INFRAESTRUCTURA SOCIAL MUNICIPAL Y DE LAS DEMARCACIONES TERRITORIALES DEL DISTRITO FEDERAL (FAISMUN) EJERCICIO 2023

IX. Promover el adecuado mantenimiento de la obra pública ante las autoridades municipales.

Adicionalmente deberán participar en la capacitación que brindará el Ayuntamiento sobre las tareas y responsabilidades durante la ejecución de la obra.

Derivado de las atribuciones que contiene la normatividad referida se emite el siguiente:

ACUERDO

ÚNICO. - Se declara formalmente constituido en Comité de Contraloría Social de la Obra 2023301240159 en la localidad de INSURGENTES SOCIALISTAS, del municipio de Papantla de Olarte, Ver.

Cierre de la Asamblea. No habiendo otro asunto que tratar, se da por terminada la presente Asamblea General siendo las 10:40 horas del mismo día de su inicio, levantándose la presente Acta, firmando para constancia los beneficiarios y servidores públicos que en ella intervinieron.

POR PARTE DEL COMITÉ DE CONTRALORIA SOCIAL

Handwritten signatures and names for the Social Control Committee members, including Merced Rama Ordoña, Beatriz Portilla Galindo, Maria Luisa Tejeda Casareo, Claudia Morales Morelos, Maria del Carmen Bello Murrieta, and Victor Leonardo Santos Palacios.

POR PARTE DEL H. AYUNTAMIENTO DE PAPANTLA DE OLARTE VERACRUZ

DIRECTOR DE OBRAS PÚBLICAS DEL H. AYUNTAMIENTO

Signature of Arq. Carlos Gilberto González Constantino and official stamp of the Direction of Public Works.

TITULAR DEL ÓRGANO DE CONTROL INTERNO DEL H. AYUNTAMIENTO

Signature of L.D.C. Ricardo Wall Reyes and official stamp of the Internal Control Organ.





**ACTA CONSTITUTIVA DEL COMITÉ DE CONTRALORIA SOCIAL  
FONDO DE APORTACIONES PARA LA INFRAESTRUCTURA SOCIAL MUNICIPAL  
Y DE LAS DEMARCACIONES TERRITORIALES DEL DISTRITO FEDERAL (FAISMUN)  
EJERCICIO 2023**

**LISTA DE ASISTENCIA / ACREDITACIÓN A LA ASAMBLEA  
PARA LA CONSTITUCIÓN DEL COMITÉ DE CONTRALORÍA SOCIAL**

Lugar: INSURGENTES SOCIALISTAS Fecha: 13/ago/2023 Hora: \_\_\_\_\_

Número de obra 2023301240159 Descripción de la obra: CONSTRUCCIÓN DE BARDA PERIMETRAL EN  
PREESCOLAR NIÑOS HEROES C.C.T. 30DCC0477W, LOCALIDAD INSURGENTES SOCIALISTAS,  
MUNICIPIO DE PAPANTLA, VERACRUZ

#	NOMBRE	ACREDITA VECINDAD CON IDENTIFICACIÓN/ NÚMERO.	FIRMA
1	Rosa Olivia Francisco Méndez	2986087517453	Rosa
2	Brenda Tomasa Dimas Gómez	2986096129601	Brenda
3	Maria Angelica Gómez Hernández	2986008322610	Maria
4	Beatriz Portilla Galindo	0022079497845	Beatriz
5	Ana Laura Castro Cruz	0020093648936	Ana Laura
6	Lluvia Magali Herrera Cortez	0022118979942	Lluvia
7	Rosa Gómez Gómez	2988106699367	Rosa
8	Dorely Ortiz García	2092092945587	Dorely
9	Florencia Limón López	0022087574394	Florencia
10	Enrique Gómez Hernández	2986032724724	Enrique
11	María Imelda Sánchez Charana	0022092869152	María
12	Soledad Zaragoza Ramos	2986099149832	Soledad
13	Ana Karen Fajardo Méndez	2986092388353	Ana Karen
14	Mari Cruz Rivera Preza	2986081508826	Mari Cruz
15	Rocío Español Peralta	2987106096667	Rocío
16	María de los Angeles Gómez S.	2980106050415	María
17	Victor L. Santos Palacios	2986087333741	Victor
18	Ana María Bello Mónico	0022125146167	Ana María
19	María C. Bello Murrieta	0022104411039	María C.
20	Diana Jiménez Sánchez	2986088175469	Diana

NOTA: Forma parte integrante de esta Acta constitutiva todos los registros de asistencia así como las fotografías que evidencian la asistencia de los ciudadanos señalados en la misma



**ACTA CONSTITUTIVA DEL COMITÉ DE CONTRALORIA SOCIAL  
FONDO DE APORTACIONES PARA LA INFRAESTRUCTURA SOCIAL MUNICIPAL  
Y DE LAS DEMARCACIONES TERRITORIALES DEL DISTRITO FEDERAL (FAISMUN)  
EJERCICIO 2023**

**LISTA DE ASISTENCIA / ACREDITACIÓN A LA ASAMBLEA  
PARA LA CONSTITUCIÓN DEL COMITÉ DE CONTRALORÍA SOCIAL**

Lugar: INSURGENTES SOCIALISTAS Fecha: 13/ago/2023 Hora: 8:00 hrs

Número de obra 2023301240159 Descripción de la obra: CONSTRUCCIÓN DE BARDA PERIMETRAL EN PREESCOLAR NIÑOS HEROES C.C.T. 30DCC0477W, LOCALIDAD INSURGENTES SOCIALISTAS, MUNICIPIO DE PAPANTLA, VERACRUZ

#	NOMBRE	ACREDITA VECINDAD CON IDENTIFICACIÓN/ NÚMERO.	FIRMA
1	MIRIAM DEL CARMEN GOMEZ ORTEGA	2986104220890	<i>[Firma]</i>
2	Janeth Gomez Zaxigotzi	2987130649745	<i>[Firma]</i>
3	Floj Guadalupe Aquino Legueros	2567126038085	<i>[Firma]</i>
4	Nelly Vazquez Lopez	2984121749643	<i>[Firma]</i>
5	Claudia Morales Morales	2986099345667	<i>[Firma]</i>
6	Yareli Gamboa Arroyo	0022099220028	<i>[Firma]</i>
7	Lorena Partilla Galindo	2986094180279	<i>[Firma]</i>
8	Maria Luisa Tejeda Cesaren	0321134473171	<i>[Firma]</i>
9	Merced Ramos Ordorñez	2986119471361	<i>[Firma]</i>
10	Lázaro Cruz Gómez	2986077110451	<i>[Firma]</i>
11	Leidy Montserrat Bernabe C.	2983137847072	<i>[Firma]</i>
12	Benita Casano Perez	2986126941895	<i>[Firma]</i>
13			
14			
15			
16			
17			
18			
19			
20			

NOTA: Forma parte integrante de esta Acta constitutiva todos los registros de asistencia así como las fotografías que evidencian la asistencia de los ciudadanos señalados en la misma .....











MÉXICO INSTITUTO NACIONAL ELECTORAL  
CREDENCIAL PARA VOTAR

NOMBRE  
PORTILLA  
GALINDO  
BEATRIZ

FECHA DE NACIMIENTO  
07/06/1989

SEXO: M

DOMICILIO  
C PRINCIPAL 56  
LOC CHICHICAZAPAN 73590  
ACATENO, PUE.

CLAVE DE ELECTOR PRGLBT89060730M800

CURP POG8890607MVZRE.T08 AÑO DE REGISTRO 2007 02

ESTADO 21 MUNICIPIO 002 SECCIÓN 0022

LOCALIDAD 0021 EMISIÓN 2019 VIGENCIA 2029

INE

*Beatriz Galindo Portilla*

EDUARDO JESÚS MOLINA  
SECRETARIO EJECUTIVO DEL  
INSTITUTO NACIONAL ELECTORAL

IDMEX1849432971<<0022079497845  
8906072M2912316MEX<02<<00679<3  
PORTILLA<GALINDO<<BEATRIZ<<<<<

MÉXICO INSTITUTO NACIONAL ELECTORAL  
CREDENCIAL PARA VOTAR

NOMBRE  
MORALES  
MORELOS  
CLAUDIA

FECHA DE NACIMIENTO  
03/10/1996

SEXO  
M

DOMICILIO  
LOC INSURGENTES SOCIALISTAS SIN  
LOC INSURGENTES SOCIALISTAS 00000  
PAPANTLA, VER.

CLAVE DE ELECTOR MRMRCL96100330M500

CURP: MOMC961003MVZRRLO3 AÑO DE REGISTRO 2014 00



ESTADO 30 MUNICIPIO 125 SECCIÓN 2986

LOCALIDAD 0050 EMISIÓN 2014 VIGENCIA 2024



INE

12



*Claudia M.*

EDUARDO JACOBO MOLINA  
SECRETARIO EJECUTIVO DEL  
INSTITUTO NACIONAL ELECTORAL

IDMEX1243472584<<2986099345667  
9610035M2412311MEX<00<<23282<3  
MORALES<MORELOS<<CLAUDIA<<<<<<



MÉXICO INSTITUTO NACIONAL ELECTORAL  
CREDENCIAL PARA VOTAR

NOMBRE  
TEJEDA  
CESAREO  
MARIA LUISA

SEXO M

DOMICILIO  
C SIN NOMBRE SIN  
LOC CHICHICAZAPAN 73590  
ACATENO, PUE.

CLAVE DE ELECTOR TJCSLS99101421M200

CURP  
TECL991014MPLJSS02

FECHA DE NACIMIENTO  
14/10/1999





AÑO DE REGISTRO  
2017 01

SECCIÓN  
0022

VIGENCIA  
2021 - 2031



INE

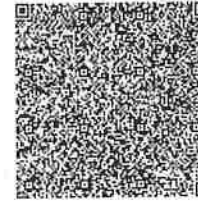

ESTADO AGUASCALIENTES  
COMISIÓN ELECTORAL DEL  
DISTRITO MUNICIPAL ELECTORAL

IDMEX2231893196<<00221:20296171  
9910:148M3112319MEX<01<<04798<2  
TEJEDA<CESAREO<<MARIA<LUISA<<<

MÉXICO INSTITUTO NACIONAL ELECTORAL  
CREDENCIAL PARA VOTAR

NOMBRE  
BELLO  
MURRIETA  
MARIA DEL CARMEN

FECHA DE NACIMIENTO  
15/06/1996

SEXO: M

DOMICILIO  
C SIN NOMBRE S/N  
LOC CHICHICAZAPAN 73590  
ACATENO, PUE.

CLAVE DE ELECTOR BLMRCR96061521M800

CURP BEMC960615MPLRR02 AÑO DE REGISTRO 2015 00


ESTADO 21 MUNICIPIO 002 SECCIÓN 0022

LOCALIDAD 0021 EMISIÓN 2015 VIGENCIA 2025



INE

M. Bello



EDUARDO JACRO MOLINA  
SECRETARIO GENERAL DEL  
INSTITUTO NACIONAL ELECTORAL

IDMEX1370847000<<0022104411039  
9606151M2512314MEX<00<<04674<4  
BELLO<MURRIETA<<MARIA<DEL<CARM



MÉXICO INSTITUTO NACIONAL ELECTORAL  
CREDENCIAL PARA VOTAR

NOMBRE  
SANTOS  
PALACIOS  
VICTOR LEONARDO

SEXO H

DOMICILIO  
C. PAULINO BALTISTA TRINIDAD SN  
LOC. INSURGENTES SOCIALISTAS 90548  
PAPANTLA, VER.

CLAVE DE ELECTOR SNPLVC920829300H100






CURP SAPV920829H-VZNLCO0

FECHA DE NACIMIENTO 29/08/1992

AÑO DE REGISTRO 2010 01

SECCIÓN 2986

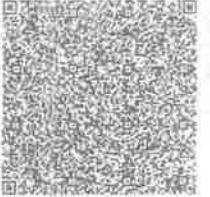VIGENCIA 2021 - 2031



IDMEX2106407158<<2986087333741  
9208290H3112319MEX<01<<00381<8  
SANTOS<PALACIOS<<VICTOR<LEONAR



## CONVOCATORIA VECINAL EJERCICIO 2023

### CONSTITUCION DE COMITÉ DE CONTRALORIA SOCIAL

El Ayuntamiento Constitucional de Papantla de Olarte, Ver., con fundamento en lo dispuesto por los artículos 16, 35 fracción X, 40 fracción VIII, 52, 202 y 203 de la Ley Orgánica del Municipio Libre y,

#### CONSIDERANDO:

- I. Que los Ayuntamientos son responsables de promover la constitución, integración y funcionamiento de los Comités de Contraloría Social (CCS), de conformidad con lo señalado en la Ley Orgánica del Municipio Libre;
- II. Que esta figura se constituye como un órgano de participación ciudadana, coadyuvante de la autoridad municipal en la responsabilidad de supervisar la construcción de obra pública municipal, desde su planeación hasta su conclusión;
- III. Que al integrarse por ciudadanos beneficiarios directos de la obra, seleccionados y elegidos mediante asambleas generales vecinales antes del inicio de la obra, se hace necesario dar cumplimiento a la normatividad aplicable.

Por lo que con base en las consideraciones anteriores, se emite la siguiente:

#### CONVOCATORIA

Dirigida a los vecinos y vecinas residentes de la calle Hermenegildo Ortiz Herrera entre las calles Paulino Bouksta Jr de la Colonia Conocido de la (localidad o congregación) Insurgentes Socialistas municipio de Papantla de Olarte Ver; para que asistan a la asamblea general que se realizará el día 13 de Agosto del 2023, en la Comedor Escolar a las 8:00 horas, con el objetivo de constituir el Comité de Contraloría Social para la supervisión y vigilancia de la obra número **2023301240159** relacionada con la **CONSTRUCCIÓN DE BARDA PERIMETRAL EN PREESCOLAR NIÑOS HEROES C.C.T. 30DCC0477W, LOCALIDAD INSURGENTES SOCIALISTAS, MUNICIPIO DE PAPANTLA, VERACRUZ** bajo las siguientes:

#### BASES:

**PRIMERA.** Los asistentes a la asamblea deben acudir en el lugar, hora y fecha señalados anteriormente, con documentación oficial mediante la cual acrediten su vecindad como beneficiarios de la obra, lo que les permitirá registrar su asistencia para participar en la asamblea y así poder emitir su voto, o en su caso ser propuestos para integrarse al comité de forma honorífica y sin remuneración de algún tipo.

**SEGUNDA.** Los vecinos propuestos para la integración del Comité deberán cumplir con los siguientes requisitos:







## CONVOCATORIA VECINAL EJERCICIO 2023

- Acreditar su vecindad como beneficiario, a través de su identificación oficial o comprobante de domicilio certificado o constancia de residencia expedida por el Jefe de Manzana y certificada por el Secretario del Ayuntamiento.
- Ser mayor de edad.
- Preferentemente saber leer y escribir.
- No ser dirigente de organizaciones políticas o de alguna representación sindical.
- No tener la condición de servidor público municipal.
- No Tener intereses económicos o políticos en la administración municipal.
- No tener relación, parentesco por consanguinidad o afinidad hasta el cuarto grado con el Presidente Municipal, Síndico, Regidores y/o servidor público relacionado con la ejecución de obra en el Ayuntamiento Convocante.
- Comprometerse con el tiempo necesario para el cumplimiento de las funciones.
- Participar en la capacitación respecto a las responsabilidades y las labores que debe desempeñar.

**TERCERA.** La constitución del Comité, en cuanto al número de integrantes atenderá preferentemente la equidad de género. En caso de no ser factible de esta forma, se realizará con las personas que tengan disponibilidad para desempeñar las funciones en el Comité.

**CUARTA.** El resultado y determinación de la asamblea, así como la selección de integrantes del Comité de Contraloría Social, se comunicará públicamente de manera inmediata a los vecinos asistentes, haciéndose constar en el Acta correspondiente para que posteriormente se integre en el Ayuntamiento la documentación que acredite la formalización de esta figura ciudadana.

**QUINTA.** A efecto de garantizar la atención y resolución de dudas que las o los aspirantes formulen con relación a esta convocatoria, se ha implementado el correo electrónico obras@transformandopapantla.com y en número telefónico 784 84 2 90 00 ext. 157 en horario de 9:00 a.m. a las 3:00 p.m. de lunes a viernes, hasta antes de la fecha de la asamblea, así mismo se puede acudir a la Dirección de Obras Públicas en el Palacio Municipal.

**SEXTA.** Todos los supuestos o previstos en la presente convocatoria, serán resueltos por el Arq. Carlos Gilberto González Constantino Responsable de la Integración de los Comités de Contraloría Social, o en su defecto por el Cabildo de este H. Ayuntamiento Constitucional.

Atentamente

Papantla, Ver; a 03 del mes de Agosto de 2023



Mtro. Eric Domínguez Vázquez  
Presidente Municipal Constitucional



Lic. Gonzalo Flores Castellanos  
Secretario del Ayuntamiento







**EJERCICIO 2023**

**Anexo 7**

**Nombramiento como Integrante del  
Comité de Contraloría Social**

H. AYUNTAMIENTO CONSTITUCIONAL DE PAPANTLA, VER.

C. Merced Ramos Ordóñez N  
PUESTO: PRESIDENTE  
P R E S E N T E:

Con fundamento en lo dispuesto por los artículos 16 y 202 de la Ley Orgánica del Municipio Libre, se le otorga el presente nombramiento como **PRESIDENTE** del Comité de Contraloría Social de la obra No. **2023301240159**, con efectos a partir del día 13 agosto 2023 hasta la firma del acta de entrega-recepción de la obra: **CONSTRUCCIÓN DE BARDA PERIMETRAL EN PREESCOLAR NIÑOS HEROES C.C.T. 30DCC0477W, LOCALIDAD INSURGENTES SOCIALISTAS, MUNICIPIO DE PAPANTLA, VERACRUZ** con las atribuciones que le marca la Ley aquí referida, de manera honorífica y sin ningún tipo de remuneración.

Papantla, Ver; a 13 de agosto de 2023.

**Mtro. Eric Domínguez Vázquez**  
**Presidente Municipal Constitucional**







**EJERCICIO 2023**

**Anexo 7**

**Nombramiento como Integrante del  
Comité de Contraloría Social**

H. AYUNTAMIENTO CONSTITUCIONAL DE PAPANTLA, VER.

C. Beatriz Portilla Galindo  
PUESTO: PRESIDENTE SUPLENTE  
P R E S E N T E:

Con fundamento en lo dispuesto por los artículos 16 y 202 de la Ley Orgánica del Municipio Libre, se le otorga el presente nombramiento como **PRESIDENTE SUPLENTE** del Comité de Contraloría Social de la obra No. **2023301240159**, con efectos a partir del día 13/agosto/2023 hasta la firma del acta de entrega-recepción de la obra: **CONSTRUCCIÓN DE BARDA PERIMETRAL EN PREESCOLAR NIÑOS HEROES C.C.T. 30DCC0477W, LOCALIDAD INSURGENTES SOCIALISTAS, MUNICIPIO DE PAPANTLA, VERACRUZ** con las atribuciones que le marca la Ley aquí referida, de manera honorífica y sin ningún tipo de remuneración.

Papantla, Ver; a 13 de agosto de 2023.

**Mtro. Eric Domínguez Vázquez**  
**Presidente Municipal Constitucional**





**EJERCICIO 2023**

**Anexo 7**

**Nombramiento como Integrante del  
Comité de Contraloría Social**

H. AYUNTAMIENTO CONSTITUCIONAL DE PAPANTLA, VER.

C. Claudia Morales Morelos  
PUESTO: SECRETARIO  
P R E S E N T E:

Con fundamento en lo dispuesto por los artículos 16 y 202 de la Ley Orgánica del Municipio Libre, se le otorga el presente nombramiento como **SECRETARIO** del Comité de Contraloría Social de la obra No. **2023301240159**, con efectos a partir del día 13 agosto/2023 hasta la firma del acta de entrega-recepción de la obra: **CONSTRUCCIÓN DE BARDA PERIMETRAL EN PREESCOLAR NIÑOS HEROES C.C.T. 30DCC0477W, LOCALIDAD INSURGENTES SOCIALISTAS, MUNICIPIO DE PAPANTLA, VERACRUZ** con las atribuciones que le marca la Ley aquí referida, de manera honorífica y sin ningún tipo de remuneración.

Papantla, Ver; a 13 de agosto de 2023.

**Mtro. Eric Domínguez Vázquez**  
Presidente Municipal Constitucional





**EJERCICIO 2023**

**Anexo 7**

**Nombramiento como Integrante del  
Comité de Contraloría Social**

H. AYUNTAMIENTO CONSTITUCIONAL DE PAPANTLA, VER.

C. María Luisa Tejeda Casareo

PUESTO: SECRETARIO SUPLENTE

PRESENTE:

Con fundamento en lo dispuesto por los artículos 16 y 202 de la Ley Orgánica del Municipio Libre, se le otorga el presente nombramiento como **SECRETARIO SUPLENTE** del Comité de Contraloría Social de la obra No. **2023301240159**, con efectos a partir del día 13 agosto 2023 hasta la firma del acta de entrega-recepción de la obra: **CONSTRUCCIÓN DE BARRA PERIMETRAL EN PREESCOLAR NIÑOS HEROES C.C.T. 30DCC0477W, LOCALIDAD INSURGENTES SOCIALISTAS, MUNICIPIO DE PAPANTLA, VERACRUZ** con las atribuciones que le marca la Ley aquí referida, de manera honorífica y sin ningún tipo de remuneración.

Papantla, Ver; a 13 de agosto de 2023.

**Mtro. Eric Domínguez Vázquez**  
**Presidente Municipal Constitucional**



**2023** *Serafin Olarte*  
Año de

LAURELES TULUMÁN EN LA RESPONDE DE LA VERACRUZ



**EJERCICIO 2023**

**Anexo 7**

**Nombramiento como Integrante del  
Comité de Contraloría Social**

H. AYUNTAMIENTO CONSTITUCIONAL DE PAPANTLA, VER.

C. Maria del Carmen Bello Murrieta

PUESTO: VOCAL

PRESENTE:

Con fundamento en lo dispuesto por los artículos 16 y 202 de la Ley Orgánica del Municipio Libre, se le otorga el presente nombramiento como **VOCAL** del Comité de Contraloría Social de la obra No. **2023301240159**, con efectos a partir del día 20 agosto 2023 hasta la firma del acta de entrega-recepción de la obra: **CONSTRUCCIÓN DE BARRA PERIMETRAL EN PREESCOLAR NIÑOS HEROES C.C.T. 30DCC0477W, LOCALIDAD INSURGENTES SOCIALISTAS, MUNICIPIO DE PAPANTLA, VERACRUZ** con las atribuciones que le marca la Ley aquí referida, de manera honorífica y sin ningún tipo de remuneración.

Papantla, Ver; a 13 de agosto de 2023.

**Mtro. Eric Domínguez Vázquez**  
**Presidente Municipal Constitucional**



**2023** *Serafín*  
*Año de Olarte*  
CUARDECENARIOS DE LA INDEPENDENCIA DE MÉXICO





**EJERCICIO 2023**

**Anexo 7**

**Nombramiento como Integrante del  
Comité de Contraloría Social**

H. AYUNTAMIENTO CONSTITUCIONAL DE PAPANTLA, VER.

C. Victor Leonardo Santos Palacios  
PUESTO: VOCAL SUPLENTE  
P R E S E N T E:

Con fundamento en lo dispuesto por los artículos 16 y 202 de la Ley Orgánica del Municipio Libre, se le otorga el presente nombramiento como **VOCAL SUPLENTE** del Comité de Contraloría Social de la obra No. **2023301240159**, con efectos a partir del día 13/Agosto/2023 hasta la firma del acta de entrega-recepción de la obra: **CONSTRUCCIÓN DE BARDA PERIMETRAL EN PREESCOLAR NIÑOS HEROES C.C.T. 30DCC0477W, LOCALIDAD INSURGENTES SOCIALISTAS, MUNICIPIO DE PAPANTLA, VERACRUZ** con las atribuciones que le marca la Ley aquí referida, de manera honorífica y sin ningún tipo de remuneración.

Papantla, Ver; a 13 de agosto de 2023.

**Mtro. Eric Domínguez Vázquez**  
**Presidente Municipal Constitucional**



ANEXO 8  
 FORMATO DE CÉDULA DE CONTROL Y VIGILANCIA DE OBRA  
 PARA COMITÉS DE CONTRALORÍA SOCIAL

ETAPA 1. INFORMATIVA


Previo al inicio de la obra, el Ayuntamiento por conducto del servidor público que designe, deberá llenar el apartado siguiente, del cual entregará copia simple al Comité de Contraloría Social, recabándose el acuse de recibo correspondiente:

Municipio: <b>PAPANTLA DE OLARTE</b>	Programa:	Fondo: <b>FAISMUN</b>
Número de la obra: <b>0159</b>	Localidad: <b>INSURGENTES SOCIALISTAS</b>	Fecha programada de inicio: <b>14/08/2023</b>
Descripción de la obra: <b>CONSTRUCCION EN BARRA PERIMETRAL EN PREESCOLAR NINOS HEROES C.C.T. 30DCC0477W.</b>		Fecha programada de terminación: <b>11/11/2023</b>
Ubicación de la obra: <b>LOCALIDAD INSURGENTES SOCIALISTA CALLE HERMENEGILDO ORTIZ HERRERA</b>		Cantidad de beneficiarios: <b>46 ALUMNOS</b>
Costo Total: <b>\$1,495,000.00</b>	¿Se solicitó aportación a los vecinos?	En caso afirmativo, indique la aportación solicitada en efectivo, materiales o mano de obra. \$
Modalidad de ejecución:	SI <input type="checkbox"/> NO <input checked="" type="checkbox"/>	
¿La obra requiere factibilidad o validación?	SI <input type="checkbox"/> NO <input checked="" type="checkbox"/>	En caso afirmativo, señale la instancia federal, estatal o municipal que emite la factibilidad o validación.
¿La obra es por etapas?	SI <input type="checkbox"/> NO <input checked="" type="checkbox"/>	En caso afirmativo, indique el número de etapas:
Anotar la cantidad de unidades programadas para la ejecución de la obra (metros lineales, metros cuadrados, metros cúbicos, piezas, etc.) y el tipo de material utilizado:		
Dibuje los croquis o detalles constructivos convenientes para que los integrantes del Comité de Contraloría Social conozcan el objeto de las actividades de vigilancia:		
Nombre del supervisor de la obra por parte del Ayuntamiento:		
Lugar y fecha de entrega de la información:		


*Merced Ramos Ordoña*  
 Nombre y firma del Presidente y/o Integrante del CCS que recibe la información

*Supervisor Ara Gabriel J. J. J. J. J.*  
 Nombre, cargo y firma del servidor público que proporcionó la información




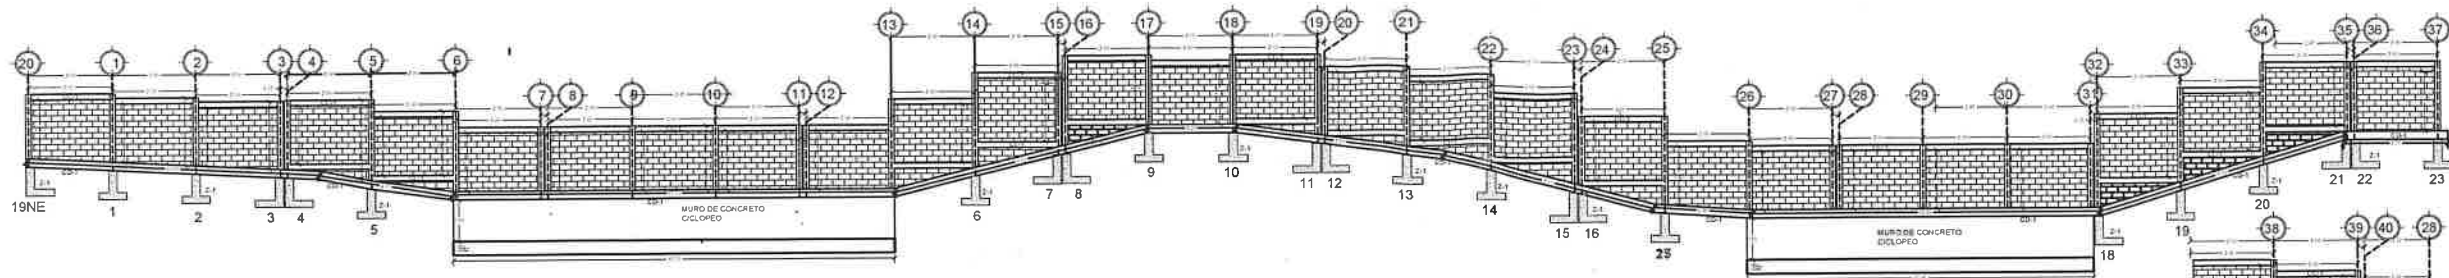


PERFIL SURESTE

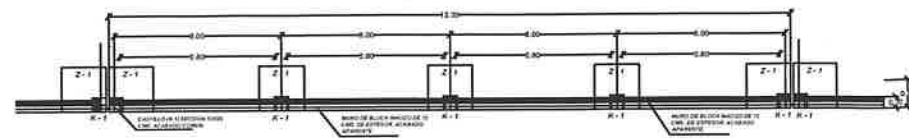


VISTA EN CORTE DE CIMENTACION Y MURO  
ESC: 1:50

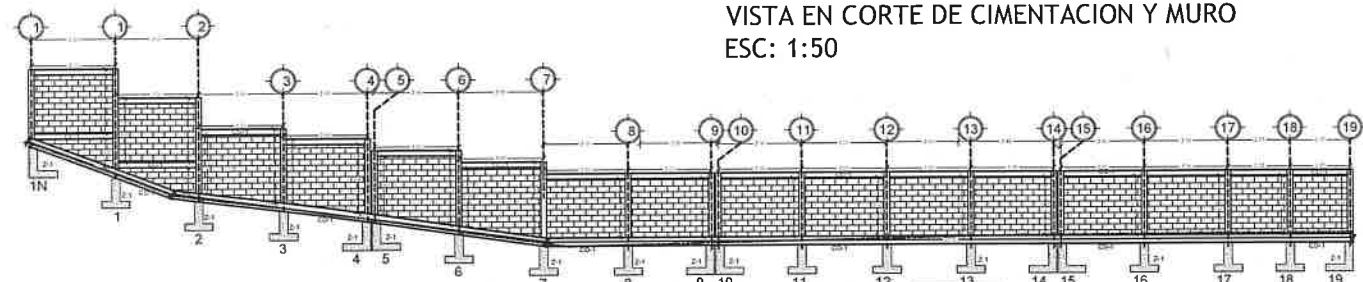

PERFIL LADO NORESTE



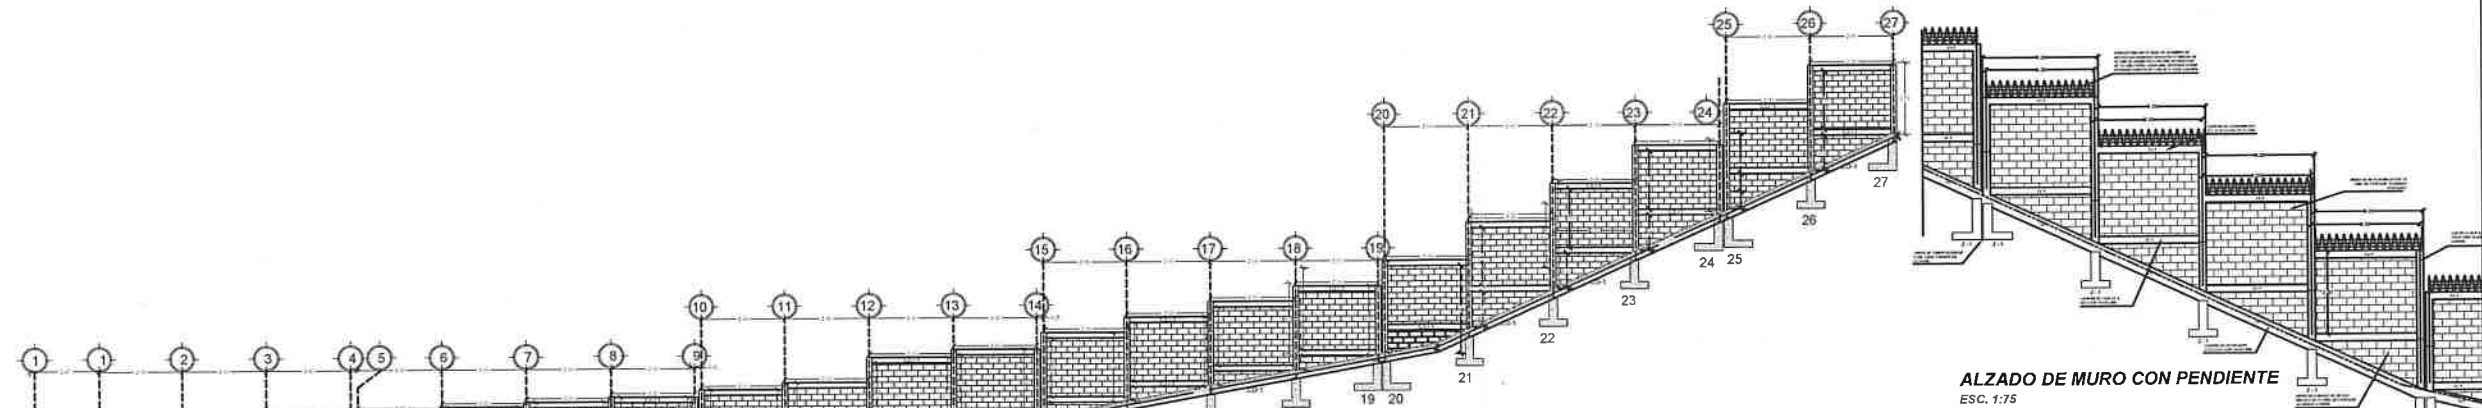


PERFIL LADO SUROESTE

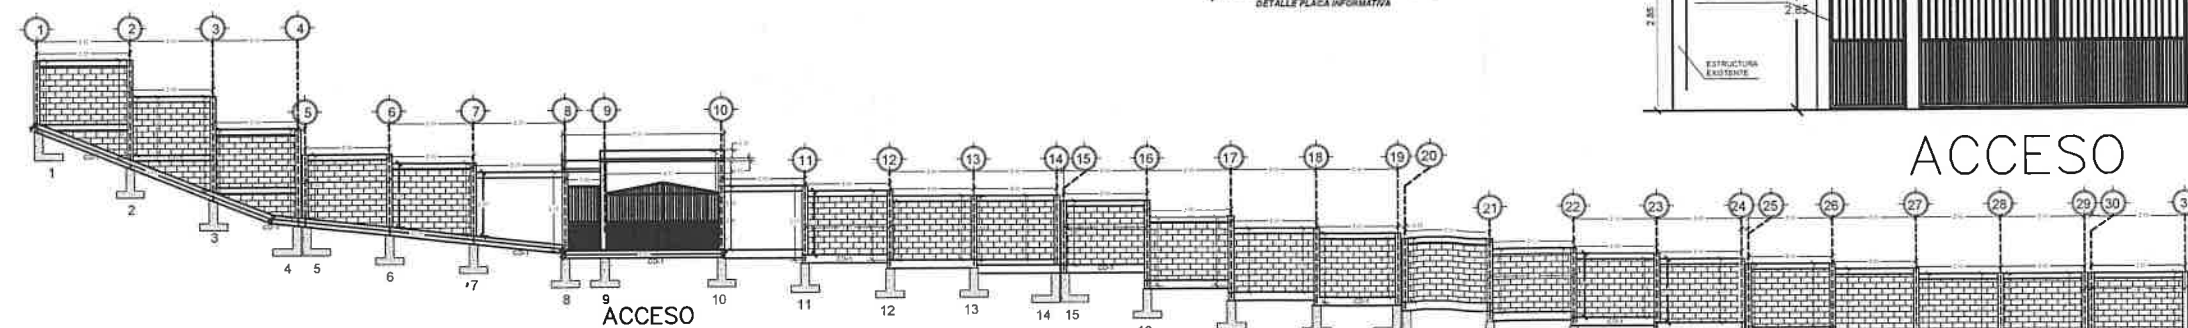


PERFIL LADO NOROESTE


ALZADO DE MURO CICLOPEO

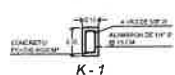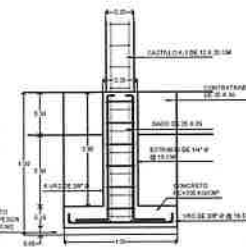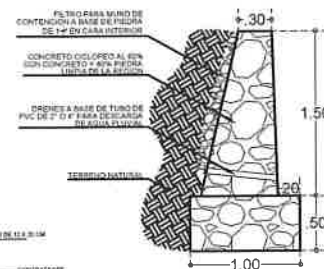

DETALLES ESTRUCTURALES

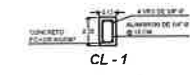


DETALLES ESTRUCTURALES  
ESC. 1:20

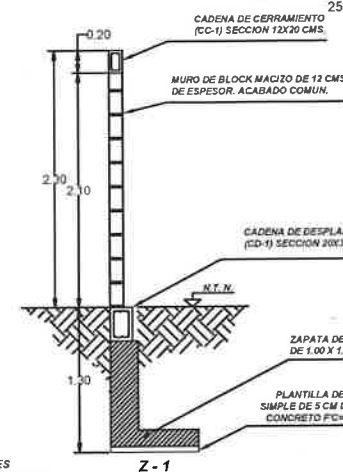


CORTE A-A' ALZADO TIPO 1

ALZADO DE MURO CON PENDIENTE  
ESC. 1:75

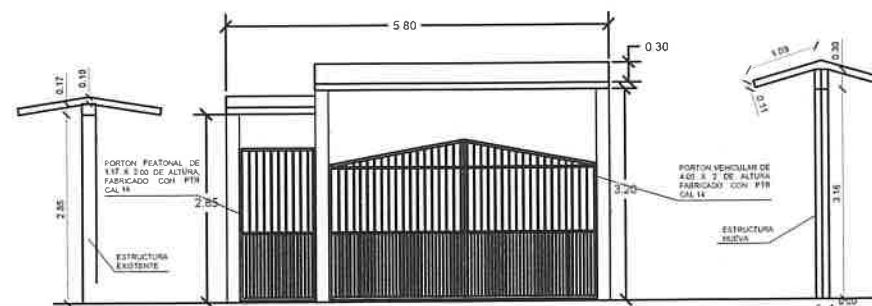

ACCESO

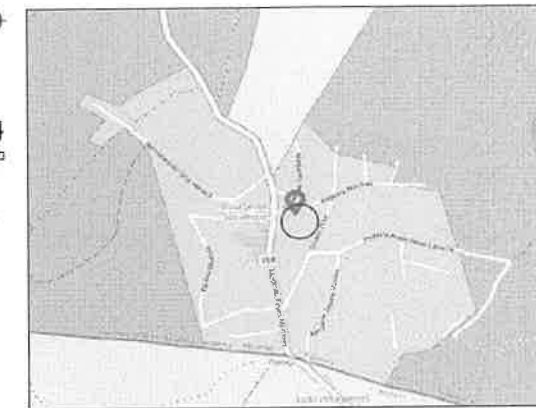

CROQUIS DE LOCALIZACION

GEOREFERENCIAS

LATITUD: 20.257525,  
LONGITUD: -97.253641

NOTAS:

NOTAS GENERALES  
RECOMENDACIONES Y ESPECIFICACIONES  
DE CONSTRUCCION

- CONCRETO:
- 1.-  $f_c = 2500 \text{ kg/cm}^2$  EN ELEMENTOS ESTRUCTURALES.
  - 2.-  $f_c = 200 \text{ kg/cm}^2$  EN CADENAS, CASTILLOS.
  - 3.-  $f_c = 1000 \text{ kg/cm}^2$  PLANTILLAS Y FORMAS DE PISO.
  - 4.- UTILIZAR GRASA DE AGESADO # 3/4" SANA Y ARENA BIEN GRADUADA.
  - 5.- REBEMENTO MAX. 13mm. PROYECTO 10mm.
  - 6.- CURAR EL CONCRETO POR CUALQUIER METODO EN FORMA CONTINUA Y PERMANENTE.
  - 7.- ANTES DE COLAR CUALQUIER ELEMENTO ESTRUCTURAL VERIFICAR QUE:
    - a.- ESTE DEBIDAMENTE LIMPIO (GRASA Y OXIDACION).
    - b.- TENGA LOS REQUISITOS NECESARIOS.
    - c.- LOS ARMADOS CORRESPONDAN CON EL PLANO ESTRUCTURAL.
  - 8.- RECOMENDACIONES:
    - a.- USAR REVOLUCIONA Y VERIFICAR.
    - b.- SEGUIR UN ADECUADO METODO DE VIBRACION.
    - c.- EVITAR LA SOBRECARGA.

- ACERO DE REFUERZO:
- 1.-  $f_y = 4200 \text{ kg/cm}^2$ , VARILLA CORRUGADA # 3/8" EN ADELANTE
  - 2.-  $f_y = 2530 \text{ kg/cm}^2$  EN VARILLA LISA "ALAMBRON" # 1/4".
  - 3.-  $f_y = 3000 \text{ kg/cm}^2$  PARA CADENAS, CASTILLOS Y MALLAS ELECTROSOLDADAS PREFABRICADAS.
  - 4.- TRABAJO DE VARILLAS:
    - a.- EN ZONA DE COMPRESION DE 25 VECES EL  $\phi$ .
    - b.- EN ZONA DE TENSION DE 40 VECES DEL  $\phi$ .
    - c.- TRABAJO DE CADENAS Y CASTILLOS 25mm.
  - 5.- EVITAR QUE LOS TRABAJO EN TENSION Y COMPRESION SEAN EN UNA SOLA SECCION TRANSVERSAL.
  - 6.- SE PODRA USAR PAQUETES DE VARILLAS 2 # POR PAQUETES EN UNA SOLA CAMA.
  - 7.- MEDIDA DE GANCHOS MINIMO:

VARILLA (#)	(cm.)	(cm.)	(cm.)
1/2"	1.27	1.27	1.27
3/8"	0.95	0.95	0.95
1/4"	0.63	0.63	0.63

- CIMBRAS:
- 1.- LA CIMBRA DEBERA CONSTRUIRSE DE TAL MANERA DE SATISFACER SEGURIDAD, CALIDAD Y FORMA A LA ESTRUCTURA.
  - 2.- SE DEBANA UNA VENTANA EN LA CIMBRA CON LA FINALIDAD DE LIMPIARLA ANTES DE COLAR.
  - 3.- LA CIMBRA DEBERA MANTENERSE HUMEDA ANTES DE COLAR EL CONCRETO.

- MORTERO:
- 1.- PARA LAS JUNTAS DE TODOS LOS MUROS SE UTILIZARA UN MORTERO TIPO II
  - 2.- LA JUNTA MINIMA DE MORTERO SERA DE 1.20 CMS EN SENTIDO HORIZONTAL, 1.00 CM EN SENTIDO VERTICAL.

- MUROS:
- 1.- EL DESPLAZO DE UN MURO NO SERA MAYOR DE 0.004 SU ALTURA.
  - 2.- EN NINGUN PUNTO EL EJE DE UN MURO DE CARGA, DISTARA DE 20mm DEL PROYECTADO.
  - 3.- NO SE DEBERA EN NINGUN MURO DE CARGA, BARRERAS, PASADIZOS PARA ALGUN INSTALACIONES, BUSCAR OTRA ALTERNATIVA.

- NOTAS GENERALES
- 1.- VERIFICAR CON PLANOS ANTERIORES NIVELES, COTAS Y EJE ANTES DE EMPEZAR EL TRABAJO DE ARMADO Y COLAR.
  - 2.- TODA LAS MEDIDAS DE LOS ELEMENTOS ESTRUCTURALES SON SIN ACABADOS.
  - 3.- EL REBEMENTO MINIMO EN ELEMENTOS ESTRUCTURALES EN CONTACTO DIRECTO CON EL SUELO SERA DE 3 CMS.
  - 4.- LAS DISTANCIAS, COTAS Y NIVELES ESTAN DADOS EN MTS. EXCEPTO LAS INDICADAS EN OTRA UNIDAD.
  - 5.- EN GENERAL LAS COTAS IRON EN EL DIBUJO.



DIRECCION DE OBRAS PUBLICAS,  
DESARROLLO URBANO Y MEDIO AMBIENTE

No. de OBRA: 2023501240159

DESCRIPCION: CONSTRUCCION DE BARRA PERIMETRAL EN EL PREESCOLAR NIÑOS HEROES C.C.T. 300CC0477W, LOCALIDAD INSURGENTES SOCIALISTAS, MUNICIPIO DE PAPANTLA, VERACRUZ.

PLANTA Y DETALLES CONSTRUCTIVOS  
PLANO BASE

DIRECTOR DE OBRAS PUBLICAS

SUPERVISOR DE OBRA:

ARO. CARLOS GILBERTO  
SOLIZALES CONSTANTINO

ARO. GABRIEL JEROCAFAT  
TELLO VELAZCO

JULIO DEL 2023

PLANO: 1 DE 1

ESCALA INDICADA



ANEXO 4. ACTA ENTREGA-RECEPCIÓN Y REPORTE DE RESULTADOS ALCANZADOS  
POR EL COMITÉ DE PARTICIPACIÓN SOCIAL

**ANEXO 1. ACTA DE INSTALACIÓN DEL COMITÉ DE PARTICIPACIÓN SOCIAL  
Y REPORTE DE CAPACITACIÓN**

**1.1 INSTALACIÓN DEL COMITÉ DE PARTICIPACIÓN SOCIAL**

Siendo el día 13 del mes de agosto del año 2023, a las 8:00 horas en el domicilio Localidad Insurgentes Socialistas, localizado en el municipio de la entidad federativa Veracruz, nos encontramos reunidos para celebrar la instalación del Comité de participación social que dará seguimiento y verificación a la obra número **2023301240159** de nombre **"CONSTRUCCIÓN DE BARRA PERIMETRAL EN PREESCOLAR NIÑOS HEROES C.C.T. 30DCC0477W, LOCALIDAD INSURGENTES SOCIALISTAS, MUNICIPIO DE PAPANTLA, VERACRUZ"** a realizarse con recursos del FAIS correspondiente al ejercicio fiscal 2023.

DATOS DE LA OBRA		
*Esta sección deberá ser llenada por la persona enlace FAISMUN		
Fecha de llenado:		
Nombre de la obra: <b>CONSTRUCCIÓN DE BARRA PERIMETRAL EN PREESCOLAR NIÑOS HEROES C.C.T. 30DCC0477W, LOCALIDAD INSURGENTES SOCIALISTAS, MUNICIPIO DE PAPANTLA, VERACRUZ.</b>		
No. de Obra: <b>2023301240159</b>		
Folio asignado en la MIDS:	Monto total planeado: \$ 1,500,000.00	
<b>Periodo de ejecución</b>	Fecha de inicio: 01/ABRIL/2023	Fecha de conclusión: 31/DIC/2023
Entidad: <b>VERACRUZ</b>	Municipio: <b>PAPANTLA</b>	Localidad: <b>INSURGENTES SOCIALISTAS</b>
Si la obra tiene más de una subclasificación, indíquelas a continuación, así como los montos correspondientes:		
Subclasificación:	Monto:	
Subclasificación:	Monto:	
Subclasificación:	Monto:	
Subclasificación:	Monto:	

**CONSIDERANDO**

Que las autoridades locales, enlaces FAISMUN y personas servidoras públicas que apoyen en los procesos relacionados con el FAIS, deberán:

- Promover la participación de la población beneficiaria a través de la integración de los Comités de participación social (CPS) durante los procesos de identificación de necesidades,



**ANEXO 4. ACTA ENTREGA-RECEPCIÓN Y REPORTE DE RESULTADOS ALCANZADOS  
POR EL COMITÉ DE PARTICIPACIÓN SOCIAL**

- planeación, ejecución y seguimiento de las obras a realizar con el FAIS conforme al artículo 33, apartado B, fracción II, inciso b) de la Ley de Coordinación Fiscal.
- Capacitar a los CPS sobre los objetivos del FAIS, su población objetivo, labores y responsabilidades de los CPS.
- Registrar los anexos de participación social en el módulo de participación social de la Matriz de Inversión para el Desarrollo Social (MIDS).

Que los Comités de participación social (CPS):

- Son órganos de participación y representación ciudadana rural, urbana, indígena o afromexicana, integrados equitativamente por mujeres y hombres en la mayoría de sus diversidades, electos de manera democrática para dar seguimiento a las obras financiadas con recursos del FAIS. También se reconocen como tales a las distintas formas de organización ciudadana con las que ya cuenta una localidad, siempre y cuando se apeguen a los criterios de la Guía de participación social vigente publicada por Bienestar.
- Su objetivo es dar seguimiento al inicio, desarrollo y conclusión de las obras/acciones a realizar con recursos del FAISMUN, para contribuir a que los recursos se utilicen bajo los principios de transparencia, economía, eficacia, legalidad y honradez.
- Deberán estar conformados por personas de la localidad donde se realice la obra y que no estén desempeñando un cargo público.
- La participación de la ciudadanía en los CPS no es remunerada; se trata de cargos honoríficos de servicio a la comunidad.

Que las actividades de los CPS son:

- Participar en la capacitación que brindará el gobierno local sobre las responsabilidades como integrantes de los CPS y de las obras a las que darán seguimiento.
- Participar en los procesos de planeación de proyectos en coordinación con las autoridades locales, mientras se apeguen a los Lineamientos del FAIS y a la disponibilidad de recursos.
- Realizar visitas a las obras e informar de sus avances, así como de la conclusión de las mismas a la ciudadanía.

**ANEXO 4. ACTA ENTREGA-RECEPCIÓN Y REPORTE DE RESULTADOS ALCANZADOS  
POR EL COMITÉ DE PARTICIPACIÓN SOCIAL**

- Registrar el seguimiento de las obras mediante el correcto llenado de los anexos de participación social vigentes publicados por Bienestar.

**ACUERDO ÚNICO**


Se declara formalmente instalado el Comité de participación social conformado por las personas que al calce de este documento firman en conjunto con la persona enlace FAISMUN.

**FIRMAS DEL COMITÉ DE  
PARTICIPACIÓN SOCIAL**

  
Merced Ramos Ordoñez  
**Presidenta(e)**  
Nombre completo y firma

  
Claudia Morales Morelos  
**Secretaria(o)**  
Nombre completo y firma

  
María Luisa Tejeda Cesario  
**Vocal**  
Nombre completo y firma

  
María del Carmen Belle Munieta  
**Vocal**  
Nombre completo y firma

  
Victor Leonardo Santos Palacios  
**Vocal**  
Nombre completo y firma

  
**ARQ. RODOLFO TREJO DÍAZ**  
ENLACE FAISMUN

  
**PAPANANTLA**  
GOBIERNO MUNICIPAL 2022 - 2025  
Dirección de  
Obras Públicas  
TRANSFORMANDO A PAPANANTLA JUNTOS

  
**PAPANANTLA**  
GOBIERNO MUNICIPAL 2022 - 2025  
L. D. C. RICARDO WAL  
TITULAR DEL ORGANISMO DE CONTROL  
Contrainterna  
TRANSFORMANDO A PAPANANTLA JUNTOS

  
**ARQ. CARLOS GILBERTO GONZALEZ  
CONSTANTINO**  
DIR. DE OBRAS PÚBLICAS  
  
**PAPANANTLA**  
GOBIERNO MUNICIPAL 2022 - 2025  
Dirección de  
Obras Públicas  
TRANSFORMANDO A PAPANANTLA JUNTOS

ANEXO 1. ACTA DE INSTALACIÓN DEL COMITÉ DE PARTICIPACIÓN SOCIAL Y REPORTE DE CAPACITACIÓN

DATOS DE LAS PERSONAS INTEGRANTES DEL COMITÉ DE PARTICIPACIÓN SOCIAL

Nombre de C. Presidenta/e: Merced Ramos Ordoñez

Domicilio y número telefónico:  
Paulino Bautista Trinidad Sln. Tel. 232 100 29 23

¿Se considera parte de algún pueblo indígena y/o afromexicano? Sí  NO   
En caso de responder sí, indique a cuál.

Nombre de C. Secretaria/o: Claudia Morales Morelos

Domicilio y número telefónico:  
Alfonso Martínez Sln. Tel. 782 212 63 15

¿Se considera parte de algún pueblo indígena y/o afromexicano? Sí  NO   
En caso de responder sí, indique a cuál.

Nombre de C. Vocal: María Luisa Tejeda Césareo

Domicilio y número telefónico:  
Paulino Bautista Trinidad Sln. Tel. 232 113 44 73

¿Se considera parte de algún pueblo indígena y/o afromexicano? Sí  NO   
En caso de responder sí, indique a cuál.

Nombre de C. Vocal: María del Carmen Bello Morrieta

Domicilio y número telefónico:  
Modesto Reyes Sln. Tel. 232 104 37 79

¿Se considera parte de algún pueblo indígena y/o afromexicano? Sí  NO   
En caso de responder sí, indique a cuál.

Nombre de C. Vocal: Victor Leonardo Santos Palacios

Domicilio y número telefónico:  
Paulino Bautista Trinidad Sln. Tel. 282 108 77 86

¿Se considera parte de algún pueblo indígena y/o afromexicano? Sí  NO   
En caso de responder sí, indique a cuál.

¿Para qué utilizaremos sus datos personales?

La Secretaría de Bienestar utiliza los datos personales para dar seguimiento a la participación social mediante mecanismos internos apegados a los Lineamientos del Fondo, no se harán públicos y serán protegidos conforme a lo dispuesto por la Ley General de Protección de Datos Personales en Posesión de Sujetos Obligados, y demás normatividad aplicable.

## **Matricula de alumnos**

### **Preescolar Niños Héroes Insurgentes Socialistas**

#### **Primer grado**

- 1.- Alexa Anahí Gómez Portilla
- 2.- Mari José Gámez Sánchez
- 3.- Cristian Khabib González Vázquez
- 4.- Aline Andrea Hernández Rodríguez
- 5.- Isaac de Jesús Jiménez
- 6.- Dylan Mateo Ortiz Luna
- 7.- Lilian Aranza Ortiz Reyes
- 8.- Alan Ernesto Prado Gómez
- 9.- José Yael Gómez Castro
- 10.- Gerardo Tirado Rivera

#### **Segundo grado**

- 11.- Luna Lucero Posadas Tomás
- 12.-Alfonso Manuel Torres López
- 13.-Ariana Gómez Sánchez
- 14.-Miriam Doroteo Zaragoza
- 15.-Amaia Melten Ruíz Gómez
- 16.-Matias Parra Bernabé
- 17.-Dilán Fabián López Herrera
- 18.-Israel Cruz de Luna
- 19.-Jesús Miguel Luna de Aquino
- 20.-Ximena Sánchez morales
- 21.-Al Juárez Casiano
- 22.-Samara Adaly Hernández López
- 23.-Emiliano Palacios Bello
- 24.- Alexander Hueyaco Limón
- 25.-Melani Cristal González Guerra
- 26.-Ivana Maritxell Cruz Quijano
- 27.-Loami Dayana Ramírez Ortiz

#### **Tercer Grado**

- 28.- Ximena Arizeth Antonio Gómez
- 29.- Iker Cobarrubias Gamboa
- 30.- Alexia Iveth Cruz Francisco



- 31.- Juan De Jesús Jiménez
- 32.- Oliver Jared Galindo Fajardo
- 33.- Thiany Belinda Gómez Gómez
- 34.- Brandon Gómez Zaragoza
- 35.- Juan Ariel Guerrero Gómez
- 36.- Erick Hernández Dimas
- 37.- Erick Alejandro Martínez Soto
- 38.- Marlon Morgado Vázquez
- 39.- Elías Palacios Bello
- 40.- Jesús Armando Ramírez Portilla
- 41.- Frida Samantha Reyes Bello
- 42.- Geraldine Atenea Sánchez Tejeda
- 43.- Iker Mateo Santos Español
- 44.- Naylea Santos Gómez
- 45.- Daniel Gumersindo Santos Ramos
- 46.- Leslie Airam Zaragoza Bautista

Grado	Alumnos
1º	10
2º	17
3º	19
<b>Total</b>	<b>46</b>

Directora de la Escuela

Adela Isabel Vázquez Castillo



VERACRUZ  
 GOBIERNO DEL ESTADO  
 SECRETARÍA DE EDUCACIÓN  
 DIRECCIÓN DE EDUCACIÓN INDÍGENA  
 JEFATURA DE SECTOR 14  
 SUPERVISIÓN ESCOLAR No. 724  
 CENTRO DE EDUC. PREESCOLAR  
 INDÍGENA  
 "NIÑOS HÉROES"  
 CLAVE: 30DC0477W  
 INSURGENTES SOCIALISTAS