

**ACTA CONSTITUTIVA DEL COMITÉ DE CONTRALORIA SOCIAL  
FONDO DE APORTACIONES PARA LA INFRAESTRUCTURA SOCIAL MUNICIPAL  
Y DE LAS DEMARCACIONES TERRITORIALES DEL DISTRITO FEDERAL (FISM-DF)  
EJERCICIO 2022**

En la localidad/colonia de Agua Dulce, Papantla del Municipio de **Papantla de Olarte, Ver.**, siendo las 4:00 PM hrs. del día 22 del mes de octubre del 2022. Se encuentran reunidos en Asamblea los ciudadanos y ciudadanas beneficiarios de la obra número **2022301240629** y Descripción de la Obra **CONSTRUCCIÓN DE PAVIMENTACIÓN DE CONCRETO HIDRÁULICO, GUARNICIONES Y BANQUETAS, EN LA CALLE LOS PINOS, ENTRE CALLES JOSE MARIA CARMONA Y JUAN ENRIQUEZ; INCLUYE: REHABILITACION DE RED DE AGUA POTABLE, DE LA LOCALIDAD AGUA DULCE DEL MUNICIPIO DE PAPANTLA, VERACRUZ.** cuyos nombres y firmas se hacen constar al final de la presente Acta, con el propósito de constituir el Comité de Contraloría Social de conformidad con los artículos 202 y 203 de la Ley Orgánica del Municipio Libre, atendiendo la convocatoria publicada por el H. Ayuntamiento Constitucional de Papantla de Olarte Veracruz, con fecha 13/ octubre/ 2022 del presente año.

Para dar inicio a esta Asamblea, el Arq. Carlos Gilberto González Constantino, Director de Obras Públicas, da lectura al oficio número PRES-472-2022 de fecha 17 de febrero de 2022, mediante el cual el H. Ayuntamiento Constitucional, lo designa como responsable de llevar a cabo los trabajos relacionados con la constitución del Comité de Contraloría Social de la obra citada en el párrafo anterior, haciendo del conocimiento de la Asamblea, los siguientes puntos a los que se sujetará la orden del día:

- I. Registro de ciudadanos (as) beneficiarios (as) de la obra, asistentes a la Asamblea.
- II. Lectura de la Convocatoria para la Asamblea para la constitución del Comité.
- III. Propuesta de ciudadanos (as) candidatos (as) para integrar el Comité.
- IV. Elección y constitución del Comité de Contraloría Social.
- V. Información de las funciones del Comité de Contraloría Social.
- VI. Cierre de la Asamblea.

En cumplimiento al primer punto de la orden del día, el Arq. Carlos Gilberto González Constantino, Director de Obras Públicas, realiza la verificación del registro de 20 ciudadanos y ciudadanas beneficiarios, asistentes a la Asamblea. Se hace constar que la lista de asistencia forma parte de esta Acta.

Acto seguido el Arq. Carlos Gilberto González Constantino, Director de Obras Públicas procede a la lectura de la Convocatoria expedida por el H. Ayuntamiento para la constitución del Comité de Contraloría Social.

En uso de la voz el Arq. Carlos Gilberto González Constantino, Director de Obras Públicas solicita a los beneficiarios asistentes, proponer a seis o más vecinos, que en igualdad de género cumplan con los requisitos establecidos en la Convocatoria anteriormente leída, para los cargos de Presidente (a), Secretario (a) y Vocal, cada uno con sus respectivos suplentes. Las propuestas para formar parte del Comité fueron:

**ACTA CONSTITUTIVA DEL COMITÉ DE CONTRALORIA SOCIAL  
FONDO DE APORTACIONES PARA LA INFRAESTRUCTURA SOCIAL MUNICIPAL  
Y DE LAS DEMARCACIONES TERRITORIALES DEL DISTRITO FEDERAL (FISM-DF)  
EJERCICIO 2022**

- |   |                                    |
|---|------------------------------------|
| C. <u>Sandra Ivett Garcia Ramirez</u>   | C. <u>Candelaria Bautista Cruz</u> |
| C. <u>Pedro Javier Cardenas Carmona</u> | C. <u>Eloise Perez Rivera</u>      |
| C. <u>Juan Marrero Ramos</u>            | C. <u>Amador Silva Garcia</u>      |
| C. <u>Juan Mendez Sanchez</u>           | C. <u>Rosa Maria Morgado Mtz</u>   |
| C. <u>Laura Sanchez Cruz</u>            | C. <u>Johnny Antonio Decuir</u>    |

**Elección y constitución del Comité de Contraloría Social.** Como resultado de la deliberación y consenso de los ciudadanos beneficiarios presentes, se acuerda por votación - unánime la designación como integrantes del Comité de Contraloría Social de las siguientes personas:

<b>Presidente (a)</b>	<b>Teléfono</b>	<b>Firma</b>
Nombre: <u>Sandra Ivett Garcia Ramirez</u>	<u>784-138-24-18</u>	<u>Sandra Ivett Garcia R.</u>
<b>Suplente de Presidente (a)</b>	<b>Teléfono</b>	<b>Firma</b>
Nombre: <u>Pedro Javier Cardenas Carmona</u>	<u>784-8485902</u>	<u>[Signature]</u>
<b>Secretario (a)</b>	<b>Teléfono</b>	<b>Firma</b>
Nombre: <u>Candelaria Bautista Cruz</u>	<u>7841059228</u>	<u>CandelariaBautistaCruz</u>
<b>Suplente de Secretario (a)</b>	<b>Teléfono</b>	<b>Firma</b>
Nombre: <u>Johnny Antonio Decuir</u>	<u>2293980065</u>	<u>[Signature]</u>
<b>Vocal</b>	<b>Teléfono</b>	<b>Firma</b>
Nombre: <u>Laura Sanchez Cruz</u>	<u>7841399335</u>	<u>[Signature]</u>
<b>Suplente de Vocal</b>	<b>Teléfono</b>	<b>Firma</b>
Nombre: <u>Juan Marrero Ramos</u>	<u>7841344592</u>	<u>[Signature]</u>

[Large Signature]

**ACTA CONSTITUTIVA DEL COMITÉ DE CONTRALORIA SOCIAL  
FONDO DE APORTACIONES PARA LA INFRAESTRUCTURA SOCIAL MUNICIPAL  
Y DE LAS DEMARCACIONES TERRITORIALES DEL DISTRITO FEDERAL (FISM-DF)  
EJERCICIO 2022**

En uso de la voz, el Arq. Carlos Gilberto González Constantino, Director de Obras Públicas, informa a los presentes que cumplidos los requisitos y formalidades para su integración, se declara constituido el Comité de Contraloría Social de la obra:

<b>Número de Obra:</b>	2022301240629
<b>Descripción:</b>	CONSTRUCCIÓN DE PAVIMENTACIÓN DE CONCRETO HIDRÁULICO, GUARNICIONES Y BANQUETAS, EN LA CALLE LOS PINOS, ENTRE CALLES JOSE MARIA CARMONA Y JUAN ENRIQUEZ; INCLUYE: REHABILITACION DE RED DE AGUA POTABLE, DE LA LOCALIDAD AGUA DULCE DEL MUNICIPIO DE PAPANTLA, VERACRUZ.
<b>Localidad:</b>	AGUA DULCE
<b>Monto Autorizado:</b>	\$ 2,131,678.87
<b>Fuente de Financiamiento:</b>	FISM DF
<b>Metas/Alcances de la Obra:</b>	1346.8 METRO CUADRADO
<b>Fecha Programada de Inicio:</b>	04/OCTUBRE/2022
<b>Fecha Programada de Terminación:</b>	31/DICIEMBRE/2022

Se hace constar que los integrantes del Comité, aceptan el cargo y se comprometen con toda la comunidad a coordinar las actividades de supervisión y vigilancia de la obra autorizada, además de compartir la información sobre la misma con todos los vecinos beneficiados.

**I. Información de las funciones del Comité de Contraloría Social.** Con relación a este punto del orden del día, el Arq. Carlos Gilberto González Constantino, Director de Obras Públicas procede a explicar las funciones del Comité, conforme a lo establecido en el artículo 204 de la Ley Orgánica del Municipio Libre, mismas que se enlistan a continuación:

- I. Vigilar que la obra pública y se realice de acuerdo con el expediente técnico respectivo y dentro de la normatividad aplicable;
- II. Participar como observadores en los procesos o actos administrativos relacionados con la adjudicación o concesión de la ejecución de la obra.
- III. Hacer visitas de inspección y llevar registro de sus resultados;
- IV. Verificar la calidad con que se realiza la obra pública.
- V. Hacer del conocimiento de las autoridades correspondientes las irregularidades que se observen dentro del desempeño de sus funciones o las quejas que reciban de la ciudadanía, con motivo de las obras objeto de supervisión.
- VI. Integrar un archivo con la documentación que se derive de la supervisión de las obras.
- VII. Solicitar a las dependencias y entidades de la administración pública municipal las facilidades y la información necesaria para el desempeño de sus funciones; y
- VIII. Intervenir en los actos de entrega-recepción de las obras y acciones, informando a los vecinos sobre el resultado del desempeño de sus funciones; y
- IX. Promover el adecuado mantenimiento de la obra pública ante las autoridades municipales.

Sandra Juchá García R. Candelaria Bautista C. 2022



**ACTA CONSTITUTIVA DEL COMITÉ DE CONTRALORIA SOCIAL  
FONDO DE APORTACIONES PARA LA INFRAESTRUCTURA SOCIAL MUNICIPAL  
Y DE LAS DEMARCACIONES TERRITORIALES DEL DISTRITO FEDERAL (FISM-DF)  
EJERCICIO 2022**

Adicionalmente deberán participar en la capacitación que brindará el Ayuntamiento sobre las tareas y responsabilidades durante la ejecución de la obra.

Derivado de las atribuciones que contiene la normatividad referida se emite el siguiente:

**ACUERDO**

ÚNICO. - Se declara formalmente constituido en Comité de Contraloría Social de la Obra **2022301240629** en la localidad de **CONSTRUCCIÓN DE PAVIMENTACIÓN DE CONCRETO HIDRÁULICO, GUARNICIONES Y BANQUETAS, EN LA CALLE LOS PINOS, ENTRE CALLES JOSE MARIA CARMONA Y JUAN ENRIQUEZ; INCLUYE: REHABILITACION DE RED DE AGUA POTABLE, DE LA LOCALIDAD AGUA DULCE DEL MUNICIPIO DE PAPANTLA, VERACRUZ.** del municipio de Papantla de Olarte, Ver.

**Cierre de la Asamblea.** No habiendo otro asunto que tratar, se da por terminada la presente Asamblea General siendo las **5:40 PM** horas del mismo día de su inicio, levantándose la presente Acta, firmando para constancia los beneficiarios y servidores públicos que en ella intervinieron.

**POR PARTE DEL COMITÉ DE CONTRALORÍA SOCIAL**

*Sandra Ivett Garcia R.*  
Sandra Ivett Garcia Ramirez  
Presidente (a)  
*Candelaria Bautista Cruz*  
Candelaria Bautista Cruz  
Secretario (a)  
*Laura Sanchez Cruz*  
Laura Sanchez Cruz  
Vocal (a)

*Felipe Javier Castanos Carrero*  
Felipe Javier Castanos Carrero  
Suplente del Presidente (a)  
*Johnny Antonio Decuir*  
Johnny Antonio Decuir  
Suplente del Secretario (a)  
*Juan Matveo Ramos*  
Juan Matveo Ramos  
Suplente del Vocal (a)

**POR PARTE DEL H. AYUNTAMIENTO DE PAPANTLA DE OLARTE VERACRUZ**

**DIRECTOR DE OBRAS PÚBLICAS DEL H. AYUNTAMIENTO Y/O ASESOR DEL CDM**



*Arq. Carlos Gilberto González Constantino*  
Arq. Carlos Gilberto González Constantino

**TITULAR DEL ÓRGANO DE CONTROL INTERNO DEL H. AYUNTAMIENTO**

*L.D.C. Ricardo Wall Reyes*  
L.D.C. Ricardo Wall Reyes



**ACTA CONSTITUTIVA DEL COMITÉ DE CONTRALORIA SOCIAL  
FONDO DE APORTACIONES PARA LA INFRAESTRUCTURA SOCIAL MUNICIPAL  
Y DE LAS DEMARCACIONES TERRITORIALES DEL DISTRITO FEDERAL (FISM-DF)  
EJERCICIO 2022**

**LISTA DE ASISTENCIA / ACREDITACIÓN A LA ASAMBLEA**

**PARA LA CONSTITUCIÓN DEL COMITÉ DE CONTRALORÍA SOCIAL**

Lugar: AGUA DULCE Fecha: 22/oct/2022 Hora: 4:00 PM  
 Número de obra 2022301240629 Descripción de la obra: CONSTRUCCIÓN DE PAVIMENTACIÓN DE CONCRETO  
 HIDRÁULICO, GUARNICIONES Y BANQUETAS, EN LA CALLE LOS PINOS, ENTRE CALLES JOSE MARIA  
 CARMONA Y JUAN ENRIQUEZ; INCLUYE: REHABILITACION DE RED DE AGUA POTABLE, DE LA LOCALIDAD  
 AGUA DULCE DEL MUNICIPIO DE PAPANTLA, VERACRUZ.

#	NOMBRE	ACREDITA VECINDAD CON IDENTIFICACIÓN/ NÚMERO.	FIRMA
1	Pédro Jureu Condessa Comero		
2	Eloisa Perez Rivera	2969004642534	
3	Rosa Maria Morgado Htz	2969083406436	
4	Angela Reyes Nuñez	2969087057588	Angela
5	Candelaria Bautista Cruz	2969095483032	Candelaria Bautista Cruz
6	Rosa Pineda Monica	2969088344984	X
7	Juan Marrero Ramos	2969066627141	
8	Eugenia Posadas Lara.	2969072108953	X
9	Amado Silva Garcia	2968037786750	Amado Silva
10	Larra Sanchez Guz	2969082038905	
11	Fidel Encarnación Htz.	2969015199199	Fidel Encarnación
12	Juan Mendez Sanchez	2967125439222	
13	Fernando de Luna Htz.	2968100914206	Fernando
14	Sandra Jurett Garcia Ramirez	2967074999859	Sandra Jurett Garcia R
15	Agustin Cabrera Garcia	2969122533174	Agustin Cabrera G
16	Tomas Gonzalez Sanchez	2969064488405	X
17	Leonor Reyes Delgado	2969104232242	Leonor Reyes Delgado
18	Johnny Antonio Decvir	2967125405228	
19	Sara Aguilar Htz.	2966064963235	Sara AM
20	Carmen Delgado Luna	2969070162532	X

NOTA: Forma parte integrante de esta Acta constitutiva todos los registros de asistencia así como las fotografías que evidencian la asistencia de los ciudadanos señalados en la misma .....

Sandra Jurett Garcia R.  
 Candelaria Bautista Cruz





MÉXICO INSTITUTO NACIONAL ELECTORAL  
CREDENCIAL PARA VOTAR

NOMBRE  
GARCIA  
RAMIREZ  
SANDRA IVETT

FECHA DE NACIMIENTO  
02/11/1987

DIRECCION  
C. AMADO NERVO S/N  
LOC. AGUA DULCE 93535  
PAPANTLA, VER.

CLAVE DE ELECTOR GRRMSN87110230M700



DUR GARS671102MV2R/MN02 AÑO DE REGISTRO 2006 01

ESTADO 30 MUNICIPIO 125 SECCION 2907

LOCALIDAD 0002 RAMON 2015 VIGENCIA 2025



INIE



Sandra Ivett Garcia R.

IDMEX1349675829<<2967074999859  
8711027M2512314MEX<01<<10019<6  
GARCIA<RAMIREZ2<<SANDRA<IVETT<<



MEXICO

INSTITUTO NACIONAL ELECTORAL  
CREDENCIAL PARA VOTAR



INE



NOMBRE  
CARDENAS  
CARMONA  
PEDRO JAVIER

SEXO H

DOMICILIO  
C MORELOS SN  
LOC AGUA DULCE 93535  
PAPANTLA VER


CLAVE DE ELECTOR CFCRPO63123130H700

CURP  
CACR831231HVZRRD01

FECHA DE NACIMIENTO  
31/12/1983

AÑO DE REGISTRO  
2002 02

SECCIÓN VIGENCIA  
2968 2020 - 2030

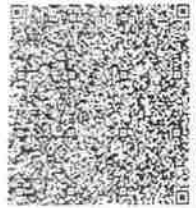

*Signature*

IDMEX2063562707<<2968051824620  
8312310H3012316MEX<02<<08214<6  
CARDENAS<CARMONA<<PEDRO<JAVIER



MÉXICO INSTITUTO NACIONAL ELECTORAL  
CREDENCIAL PARA VOTAR

 NOMBRE  
BAUTISTA  
CRUZ  
CANDELARIA SEXO M



DOMICILIO  
C AMADO NERVO SN  
LOC AGUA DULCE 93535  
PAPANTLA, VER.

CLAVE DE ELECTOR BTORCN95020230M300  
CURP BAC0950202MVZTRN02  
AÑO DE REGISTRO 2013 01  
FECHA DE NACIMIENTO 02/02/1995 SECCION 2969 VIGENCIA 2020 - 2030

ID MEX 2088784614<<2969095483032  
9502024M3012316MEX<01<<12332<8  
BAUTISTA<CRUZ<<CANDELARIA<<<<<



**INSTITUTO FEDERAL ELECTORAL**  
**REGISTRO FEDERAL DE ELECTORES**  
**CREDENCIAL PARA VOTAR**

NOMBRE  
**ANTONIO**  
**DEQUIR**  
**JOHNNY**

EDAD **19**  
 SEXO **H**

DOMICILIO  
**C 16 DE SEPTIEMBRE S/N**  
**LOC AGUA DULCE 93535**  
**PAPANTLA VER**

FOLIO **113006280534** AÑO DE REGISTRO **2011 01**  
 CLAVE DE ELECTOR **ANDJHS3012630H800**

CURP **A0DJ930126HYZNC402**

ESTADO **30** MUNICIPIO **125**  
 LOCALIDAD **0002** SECCION **2967**  
 EMISIÓN **2012** VIGENCIA HASTA **2022**



ESTE DOCUMENTO ES INTRANSFERIBLE  
 NO SE VALE SI PRESENTA TACNA-  
 CURAS O EMENDACIONES

EL TITULAR ESTÁ OBLIGADO A NOTI-  
 FICAR EL CAMBIO DE DOMICILIO EN  
 LOS 15 DÍAS SIGUIENTES A QUE ESTE  
 SEACIA.

*[Signature]*  
**EDUARDO JACOBO MOLINA**  
 SECRETARIO EJECUTIVO DEL  
 INSTITUTO FEDERAL ELECTORAL

*[Fingerprint]*

296712540522A





MÉXICO INSTITUTO NACIONAL ELECTORAL  
CREDENCIAL PARA VOTAR

NOMBRE  
MARRERO  
RAMOS  
IVAN

SEXO H

DOMICILIO  
C LAZARO CARDENAS SN  
LOC AGUA DULCE 93535  
PAPANTLA, VER.

CLAVE DE ELECTOR. MRRMV76041830H000

CURP  
MARI760418HVZRMV04

FECHA DE NACIMIENTO  
18/04/1976

AÑO DE REGISTRO  
2003-02

SECCIÓN  
2969


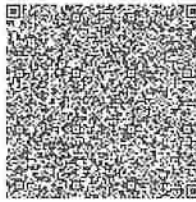
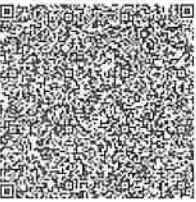

VIGENCIA  
2022-2032







INE

8001182

ESTADOS UNIDOS MEXICANOS  
SECRETARÍA DE ELECTORADO DEL  
INSTITUTO NACIONAL ELECTORAL

ID: MEX2247960165<<2969066627141  
7604186H3212312MEX<02<<00225<8  
MARRERO<RAMOS<<IVAN<<<<<<<<<<<<



Anexo 1.2.

### Acta de Instalación del Comité de Participación Social

Siendo las 4:00 PM horas del día 22 del mes de octubre del 2022, reunidos en la localidad de **AGUA DULCE**, del Municipio de Papantla del Estado de Veracruz, se encuentran reunidos el Arq. Carlos Gilberto González Constantino, Representante de la Ejecutora Director de Obras Públicas Municipal para celebrar la instalación del Comité de Participación Social de la obra Número **2022301240629**, Denominada **CONSTRUCCIÓN DE PAVIMENTACIÓN DE CONCRETO HIDRÁULICO, GUARNICIONES Y BANQUETAS, EN LA CALLE LOS PINOS, ENTRE CALLES JOSE MARIA CARMONA Y JUAN ENRIQUEZ; INCLUYE: REHABILITACION DE RED DE AGUA POTABLE, DE LA LOCALIDAD AGUA DULCE DEL MUNICIPIO DE PAPANTLA, VERACRUZ.** en la Localidad AGUA DULCE que dará seguimiento y verificación de la obra.

#### CONSIDERANDO

Que el artículo 33 de la Ley de Coordinación Fiscal, establece la obligación a las entidades, municipios y demarcaciones territoriales la obligación de promover la participación ciudadana en las comunidades beneficiaras de los proyectos del Fondo de Aportaciones para la Infraestructura Social a efecto de participar en la programación, ejecución, control, seguimiento y evaluación de las obras y acciones que se vayan a realizar.

Que los Lineamientos Generales para la Operación del Fondo de Aportaciones para la Infraestructura Social en su numeral 5.3 establecen la creación de la Guía para la constitución, operación, registro, atención y seguimiento de la participación social del FISMDF, a cargo de la Secretaría de Bienestar (Bienestar) a través de la Dirección General de Desarrollo Regional (DGDR), la cual será de observancia obligatoria para los Gobiernos Locales.

Que la Guía de Participación FISMDF define al Comité de Participación Social como un grupo formado por mujeres y hombres que dan seguimiento a la ejecución de las obras o acciones que se programan a través del FISMDF, así como cualquier otra forma de organización con la que cuente el municipio o alcaldía, mismo que deberán conformarse en cada obra del FISMDF o utilizar otra forma de organización existente con la que se cuente. Este acto deberá formalizarse mediante la elaboración del acta respectiva.

Que el Comité de Participación Social (CPS) deberá estar compuesto por seis personas de la comunidad beneficiaria, que ocuparán los cargos de Presidente (a), Secretario (a), y Vocales, cuyo objetivo será el participar en la programación, ejecución, control, seguimiento y evaluación de las obras y acciones que se vayan

Concepción Bautista Cruz Secretaria Justo Gama R.

a realizar con el Fondo de Aportaciones para la Infraestructura Social Municipal y de las Demarcaciones Territoriales del Distrito Federal.

EL CPS tendrá las siguientes obligaciones:


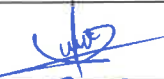


\*Participar en las capacitaciones que brindará el Órgano Estatal de Control y los Gobiernos Municipales sobre las tareas y responsabilidades de vigilancia y mantenimiento de las obras que vigilará cada Comités de Participación Social FISMDF.

\*Llenar los formatos de seguimiento de las obras, captación y atención de quejas, denuncias, sugerencias, difusión de los logros y resultados alcanzados por los Comités de Participación Social FISMDF y entregarlos al funcionario municipal responsable de las actividades de los CPS.

En tal contexto, tomando en consideración las atribuciones que se contienen en los ordenamientos de referencia para dicho comité se emite el siguiente:

### ACUERDO

ÚNICO. - Se declara formalmente **INSTALADO** el Comité de Participación Social en la Localidad **AGUA DULCE**, del Municipio de Papantla del Estado de Veracruz, que dará seguimiento y verificación de la obra Numero 2022301240629 **CONSTRUCCIÓN DE PAVIMENTACIÓN DE CONCRETO HIDRÁULICO, GUARNICIONES Y BANQUETAS, EN LA CALLE LOS PINOS, ENTRE CALLES JOSE MARIA CARMONA Y JUAN ENRIQUEZ; INCLUYE: REHABILITACION DE RED DE AGUA POTABLE, DE LA LOCALIDAD AGUA DULCE DEL MUNICIPIO DE PAPANTLA, VERACRUZ.** Con lo anterior, se da por concluida la presente acta, firmando al calce los intervinientes e integrantes del Comité de Participación Social, para los efectos conducentes.

INTEGRANTES DEL COMITÉ DE PARTICIPACIÓN SOCIAL FISMDF		
NOMBRE	CARGO	FIRMA
Sandra Ivett Garcia Ramirez	PRESIDENTE	Sandra Ivett Garcia R
Peto Juan Cochras Carrero	SUPLENTE DEL PRESIDENTE	
Candelaria Bautista Cruz	SECRETARIO	Candelaria Bautista Cruz
Johnny Antonio Decuir	SUPLENTE DEL SECRETARIO	
Laura Sanchez Cruz	VOCAL	
Juan Marrero Ramos	SUPLENTE DEL VOCAL	







TESTIGOS		
NOMBRE	CARGO	FIRMA
ARQ. CARLOS GILBERTO GONZALEZ CONSTANTINO	REPRESENTANTE DE LA EJECUTORA (DIR. DE OBRAS PÚBLICAS MUNICIPAL)	
	AGENTE DE DESARROLLO REGIONAL (MUNICIPAL O CENTINELA)	



CONSTITUCION DE COMITÉ DE CONTRALORIA SOCIAL

El Ayuntamiento Constitucional de Papantla de Olarte, Ver., con fundamento en lo dispuesto por los artículos 16, 35 fracción X, 40 fracción VIII, 52, 202 y 203 de la Ley Orgánica del Municipio Libre y,

CONSIDERANDO:

- I. Que los Ayuntamientos son responsables de promover la constitución, integración y funcionamiento de los Comités de Contraloría Social (CCS), de conformidad con lo señalado en la Ley Orgánica del Municipio Libre;
- II. Que esta figura se constituye como un órgano de participación ciudadana, coadyuvante de la autoridad municipal en la responsabilidad de supervisar la construcción de obra pública municipal, desde su planeación hasta su conclusión;
- III. Que al integrarse por ciudadanos beneficiarios directos de la obra, seleccionados y elegidos mediante asambleas generales vecinales antes del inicio de la obra, se hace necesario dar cumplimiento a la normatividad aplicable.

Por lo que con base en las consideraciones anteriores, se emite la siguiente:

CONVOCATORIA

Dirigida a los vecinos y vecinas residentes de la calle Miguel Hidalgo entre las calles 16 de Septiembre de la Colonia \_\_\_\_\_ de la (localidad o congregación) Agua Dulce, municipio de Papantla de Olarte Ver; para que asistan a la asamblea general que se realizará el día 22 de octubre del 2022, en la localidad de la localidad a las 4.00 PM horas, con el objetivo de constituir el Comité de Contraloría Social para la supervisión y vigilancia de la obra número **2022301240629** relacionada con la **CONSTRUCCIÓN DE PAVIMENTACIÓN DE CONCRETO HIDRÁULICO, GUARNICIONES Y BANQUETAS, EN LA CALLE LOS PINOS, ENTRE CALLES JOSE MARIA CARMONA Y JUAN ENRIQUEZ; INCLUYE: REHABILITACION DE RED DE AGUA POTABLE, DE LA LOCALIDAD AGUA DULCE DEL MUNICIPIO DE PAPANTLA, VERACRUZ.** bajo las siguientes:

BASES:

**PRIMERA.** Los asistentes a la asamblea deben acudir en el lugar, hora y fecha señalados anteriormente, con documentación oficial mediante la cual acrediten su vecindad como beneficiarios de la obra, lo que les permitirá registrar su asistencia para participar en la asamblea y así poder emitir su voto, o en su caso ser propuestos para integrarse al comité de forma honorífica y sin remuneración de algún tipo.

**SEGUNDA.** Los vecinos propuestos para la integración del Comité deberán cumplir con los siguientes requisitos:

## EJERCICIO 2022

- Acreditar su vecindad como beneficiario, a través de su identificación oficial o comprobante de domicilio certificado o constancia de residencia expedida por el Jefe de Manzana y certificada por el Secretario del Ayuntamiento.
- Ser mayor de edad.
- Preferentemente saber leer y escribir.
- No ser dirigente de organizaciones políticas o de alguna representación sindical.
- No tener la condición de servidor público municipal.
- No Tener intereses económicos o políticos en la administración municipal.
- No tener relación, parentesco por consanguineidad o afinidad hasta el cuarto grado con el Presidente Municipal, Síndico, Regidores y/o servidor público relacionado con la ejecución de obra en el Ayuntamiento Convocante.
- Comprometerse con el tiempo necesario para el cumplimiento de las funciones.
- Participar en la capacitación respecto a las responsabilidades y las labores que debe desempeñar.

**TERCERA.** La constitución del Comité, en cuanto al número de integrantes atenderá preferentemente la equidad de género. En caso de no ser factible de esta forma, se realizará con las personas que tengan disponibilidad para desempeñar las funciones en el Comité.

**CUARTA.** El resultado y determinación de la asamblea, así como la selección de integrantes del Comité de Contraloría Social, se comunicará públicamente de manera inmediata a los vecinos asistentes, haciéndose constar en el Acta correspondiente para que posteriormente se integre en el Ayuntamiento la documentación que acredite la formalización de esta figura ciudadana.

**QUINTA.** A efecto de garantizar la atención y resolución de dudas que las o los aspirantes formulen con relación a esta convocatoria, se ha implementado el correo electrónico obras@transformandopapantla.com y en número telefónico 784-84-29000 ext. 157 en horario de 9:00 a.m. a las 3:00 p.m. de lunes a viernes, hasta antes de la fecha de la asamblea, así mismo se puede acudir a la Dirección de Obras Públicas en el Palacio Municipal.

**SEXTA.** Todos los supuestos o previstos en la presente convocatoria, serán resueltos por el Arq. Carlos Gilberto González Constantino Responsable de la integración de los Comités de Contraloría Social, o en su defecto por el Cabildo de este H. Ayuntamiento Constitucional.

Atentamente  
Papantla, Ver; a 13 del mes de octubre de 2022



**Lic. Eric Domínguez Vázquez**  
Presidente Municipal Constitucional



**Lic. Gonzalo Flores Castellanos**  
Secretario del Ayuntamiento







Anexo 7

Nombramiento como Integrante del  
Comité de Contraloría Social

H. AYUNTAMIENTO CONSTITUCIONAL DE PAPANTLA, VER.

C. Sandra Ivett Garcia Ramirez

PUESTO: PRESIDENTE

C. Rolando Lopez Cordova Armero

PUESTO: SUPLENTE

P R E S E N T E:

Con fundamento en lo dispuesto por los artículos 16 y 202 de la Ley Orgánica del Municipio Libre, se le otorga el presente nombramiento como **PRESIDENTE Y SUPLENTE** del Comité de Contraloría Social de la obra No. **2022301240629**, con efectos a partir del día 22/ octubre/ 2022 hasta la firma del acta de entrega-recepción de la obra: **CONSTRUCCIÓN DE PAVIMENTACIÓN DE CONCRETO HIDRÁULICO, GUARNICIONES Y BANQUETAS, EN LA CALLE LOS PINOS, ENTRE CALLES JOSE MARIA CARMONA Y JUAN ENRIQUEZ; INCLUYE: REHABILITACION DE RED DE AGUA POTABLE, DE LA LOCALIDAD AGUA DULCE DEL MUNICIPIO DE PAPANTLA, VERACRUZ.** con las atribuciones que le marca la Ley aquí referida, de manera honorífica y sin ningún tipo de remuneración.

Sandra Ivett Garcia R

PRESIDENTE


[Signature]

SUPLENTE

Papantla, Ver; a 22 de octubre de 2022.

[Signature]

Lic. Eric Domínguez Vázquez  
Presidente Municipal Constitucional

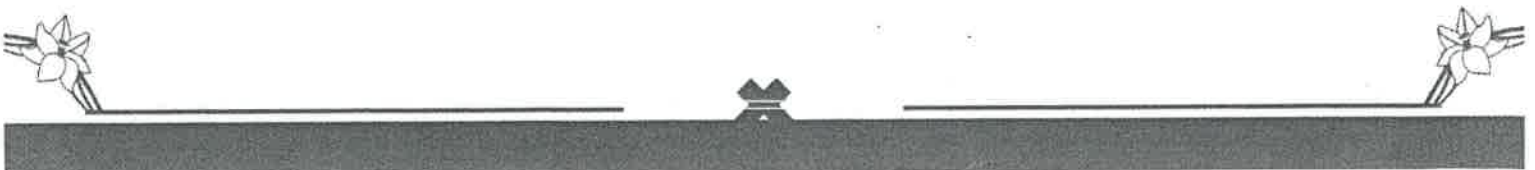

Anexo 7

Nombramiento como Integrante del  
Comité de Contraloría Social

H. AYUNTAMIENTO CONSTITUCIONAL DE PAPANTLA, VER.

C. Candelario Bautista Cruz  
PUESTO: SECRETARIO

C. Johnny Antonio Decur  
PUESTO: SUPLENTE  
P R E S E N T E:

Con fundamento en lo dispuesto por los artículos 16 y 202 de la Ley Orgánica del Municipio Libre, se le otorga el presente nombramiento como **SECRETARIO Y SUPLENTE** del Comité de Contraloría Social de la obra No. **2022301240629**, con efectos a partir del día 22/oct/2022 hasta la firma del acta de entrega-recepción de la obra: **CONSTRUCCIÓN DE PAVIMENTACIÓN DE CONCRETO HIDRÁULICO, GUARNICIONES Y BANQUETAS, EN LA CALLE LOS PINOS, ENTRE CALLES JOSE MARIA CARMONA Y JUAN ENRIQUEZ; INCLUYE: REHABILITACION DE RED DE AGUA POTABLE, DE LA LOCALIDAD AGUA DULCE DEL MUNICIPIO DE PAPANTLA, VERACRUZ.** con las atribuciones que le marca la Ley aquí referida, de manera honorífica y sin ningún tipo de remuneración.

Candelario Bautista Cruz  
SECRETARIO

Johnny Antonio Decur  
SUPLENTE

Papantla, Ver; a 22 de octubre de 2022

Lic. Eric Domínguez Vázquez

Lic. Eric Domínguez Vázquez  
Presidente Municipal Constitucional



Anexo 7

**Nombramiento como Integrante del  
Comité de Contraloría Social**

H. AYUNTAMIENTO CONSTITUCIONAL DE PAPANTLA, VER.

C. Laura Sanchez Cruz  
PUESTO: VOCAL

C. Juan Marrero Ramos  
PUESTO: SUPLENTE  
P R E S E N T E:


Con fundamento en lo dispuesto por los artículos 16 y 202 de la Ley Orgánica del Municipio Libre, se le otorga el presente nombramiento como **VOCAL Y SUPLENTE** del Comité de Contraloría Social de la obra No. **2022301240629** con efectos a partir del día 22/oct/2022, hasta la firma del acta de entrega-recepción de la obra: **CONSTRUCCIÓN DE PAVIMENTACIÓN DE CONCRETO HIDRÁULICO, GUARNICIONES Y BANQUETAS, EN LA CALLE LOS PINOS, ENTRE CALLES JOSE MARIA CARMONA Y JUAN ENRIQUEZ; INCLUYE: REHABILITACION DE RED DE AGUA POTABLE, DE LA LOCALIDAD AGUA DULCE DEL MUNICIPIO DE PAPANTLA, VERACRUZ.** con las atribuciones que le marca la Ley aquí referida, de manera honorífica y sin ningún tipo de remuneración.

  
\_\_\_\_\_  
VOCAL

  
\_\_\_\_\_  
SUPLENTE

Papantla, Ver; a 22 de octubre de 2022.

  
Lic. Eric Domínguez Vázquez  
Presidente Municipal Constitucional

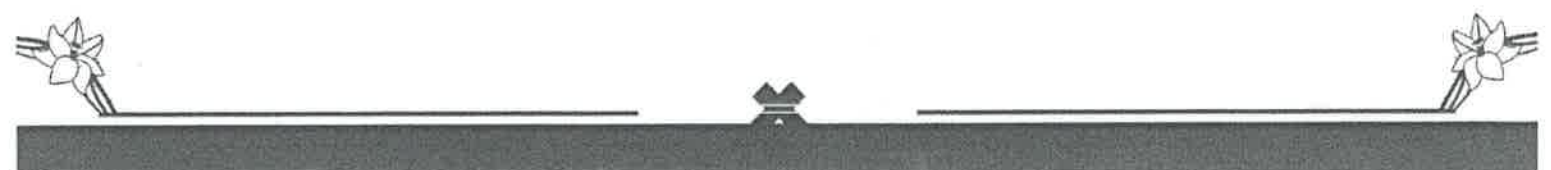



Anexo 8. Cédula de control y vigilancia de obra. Etapa 1. Informativa.

ANEXO 8  
 FORMATO DE CÉDULA DE CONTROL Y VIGILANCIA DE OBRA  
 PARA COMITÉS DE CONTRALORÍA SOCIAL

ETAPA 1. INFORMATIVA

Previo al inicio de la obra, el Ayuntamiento por conducto del servidor público que designe, deberá llenar el apartado siguiente, del cual entregará copia simple al Comité de Contraloría Social, recabándose el acuse de recibo correspondiente:


Municipio: <b>PAPANTLA, VER.</b>	Programa:	Fondo: <b>FSDMF 2022</b>
Número de la obra: <b>2022301240629</b>	Localidad: <b>AGUA DULCE</b>	Fecha programada de inicio: <b>09 . NOV . 2022</b>
Descripción de la obra: <b>CONSTRUCCIÓN DE PAVIMENTACIÓN DE CONCRETO HIDRÁULICO ESCARIFICADOS Y BANCOS EN LA CALLE LOS PINOS, ENTRE CALLES JOSÉ MARTA CARMONA Y SAN BARTOLOMÉ; INCLUYE REHABILITACIÓN DE RED DE AGUA POTABLE</b>		Fecha programada de terminación: <b>31 . DIC . 2022</b>
Ubicación de la obra: <b>DE LA LOC. DE AGUA DULCE DE MPIO. DE PAPANTLA VER.</b>		Cantidad de beneficiarios:
Costo Total: <b>\$ 2,129,040.67</b>	¿Se solicitó aportación a los vecinos? SI <input type="radio"/> NO <input checked="" type="radio"/>	En caso afirmativo, indique la aportación solicitada en efectivo, materiales o mano de obra. \$
Modalidad de ejecución:	¿La obra requiere factibilidad o validación? SI <input checked="" type="radio"/> NO <input type="radio"/>	En caso afirmativo, señale la instancia federal, estatal o municipal que emite la factibilidad o validación. <b>CAEP</b>
¿La obra es por etapas?	SI <input type="radio"/> NO <input checked="" type="radio"/>	En caso afirmativo, indique el número de etapas:
Anotar la cantidad de unidades programadas para la ejecución de la obra (metros lineales, metros cuadrados, metros cúbicos, piezas, etc.) y el tipo de material utilizado:	<b>1,396 BOM2 PAVIMENTO 165.66 ML. RED DE AGUA</b>	
Dibuje los croquis o detalles constructivos convenientes para que los integrantes del Comité de Contraloría Social conozcan el objeto de las actividades de vigilancia:		
Nombre del supervisor de la obra por parte del Ayuntamiento:		
Lugar y fecha de entrega de la información:		

**Sandra Ivett Garcia R.**

**Sandra Ivett Garcia Ramirez**  
 Nombre y firma del Presidente y/o Integrante del CCS que recibe la información

Nombre, cargo y firma del servidor público que proporcionó la información



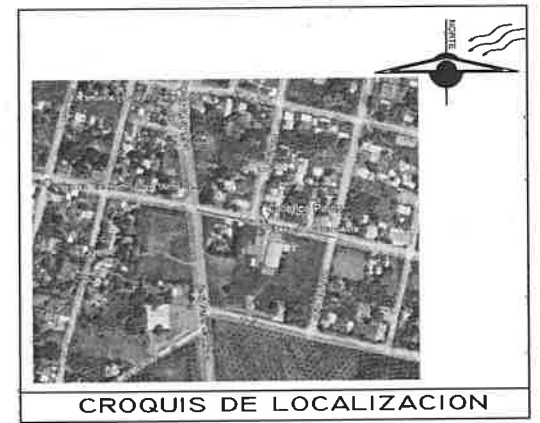


**CROQUIS DE LOCALIZACION**

**GEOREFERENCIAS**  
 LATITUD: 20° 35' 60.54" N  
 LONGITUD: 97° 29' 35.43" O

**NOTAS:**


- \* TODAS LAS ELEVACIONES ESTAN DADAS EN METROS Y REFERIDAS AL BANCO NIVEL MENCIONADO.
- \* EL PROYECTO, SE ELABORO EN BASE AL LEVANTAMIENTO TOPOGRAFICO REALIZADO POR EL DEPARTAMENTO DE PROYECTOS DE LA DIRECCION DE OBRAS PUBLICAS
- \* EN TODAS LAS TEES, CODOS Y TERMINALES DE TUBERIA, SE DEBERA CONSTRUIR UN ATRAQUE DE CONCRETO SIMPLE DE  $f_c=150 \text{ kg/cm}^2$
- \* LAS VALVULAS DE SECCIONAMIENTO DEBERAN SER ACCIONADAS PERIODICAMENTE PARA EVITAR QUE SE PEGUEN Y ASI GARANTIZAR SU BUEN FUNCIONAMIENTO.
- \* SIN EXCEPCION, TODAS LAS VALVULAS TENDRAN UNA SILLETA O SOPORTE DE CONCRETO SIMPLE DE  $f_c=100 \text{ Kg/cm}^2$ .
- \* EN CADA VALVULA DE SECCIONAMIENTO SE INSTALARA UNA CAJA PARA LA PROTECCION Y OPERACION DE VALVULAS.

**DETALLE DE CAJAS DE OPERACION DE VALVULAS**  
**DIMENSIONES DE ATRAQUES DE CONCRETO**



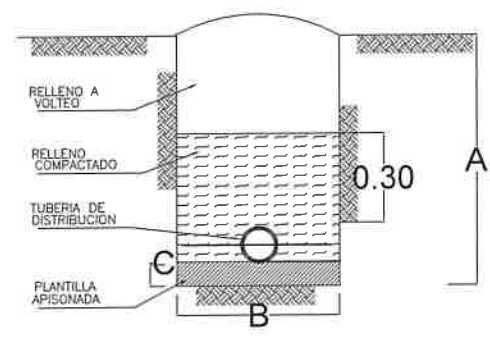


**SECCION DE ZANJA**

CARACTERISTICAS DE LA ZANJA				
DIAMETRO		DIMENSIONES EN CM.		
PULG.	MM.	A	B	C
2 1/2"	60	100	50	10
3"	75	100	60	10
4"	100	100	55	10

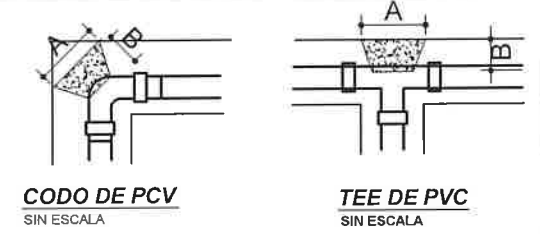

PULGADAS	MEDIDAS DE LOS ATRAQUES EN CMS.		
	ALTIMA	LADO A	LADO B
2" Ø A 4" Ø	20	40	40
6" Ø	30	50	50

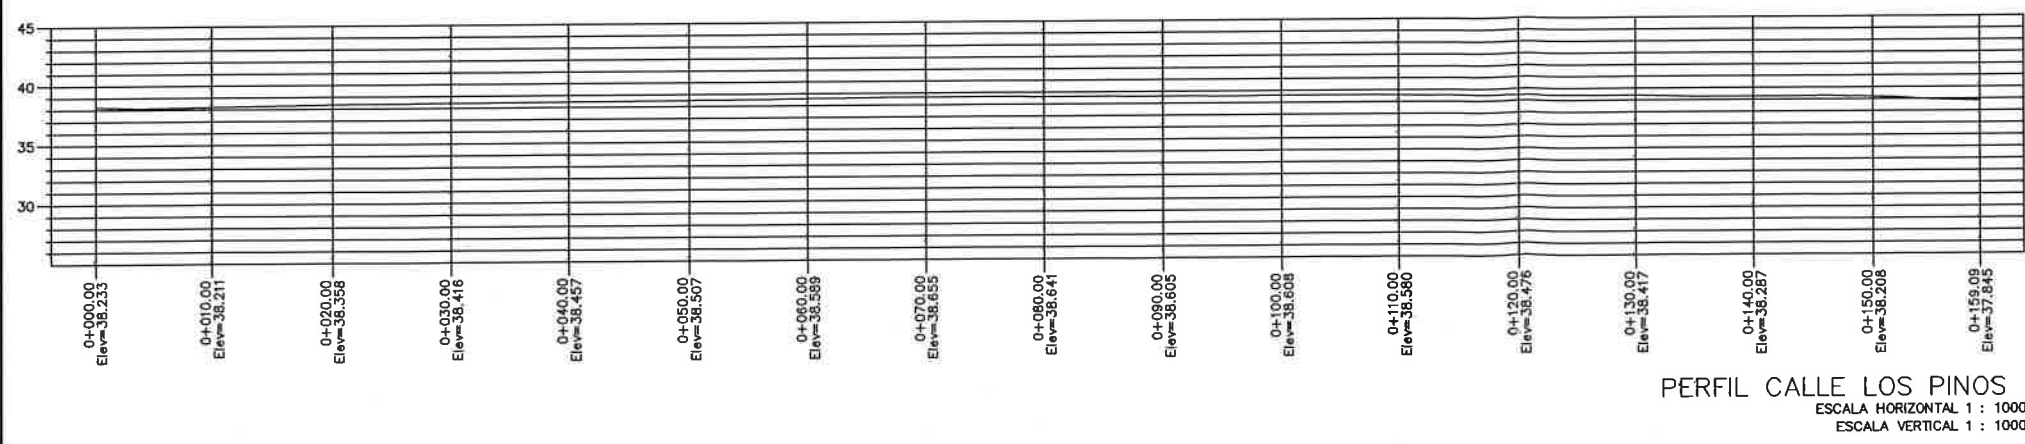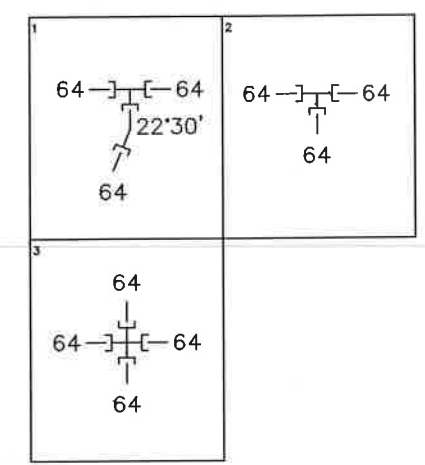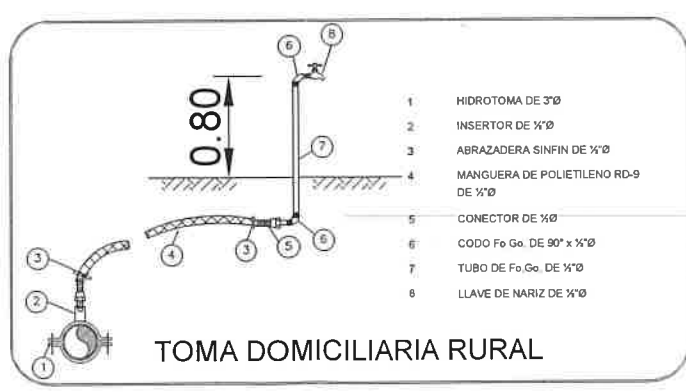

**PERFIL CALLE LOS PINOS**  
 ESCALA HORIZONTAL 1 : 1000  
 ESCALA VERTICAL 1 : 1000

SIMBOLOGIA	
	TUBERIA DE 63.5mm (2 1/2")
	CODO DE 22°30'
	CRUZ
	NO. NODO, COTA PIEZOMETRICA, TERRENO Y M.C.A.
	NUMERO DE CRUCERO
	TEE
	L=135m LONGITUD DE TRAMO EN METROS
	Q=120.17 lps GASTO EN LITROS POR SEGUNDO

**PAPANTLA**  
 TRANSFORMANDO A PAPANTLA JUNTOS

**DIRECCIÓN DE OBRAS PÚBLICAS, DESARROLLO URBANO Y MEDIO AMBIENTE**

REHABILITACIÓN DE RED DE AGUA ENTUBADA EN CALLE LOS PINOS, PROYECTO: ENTRE CALLES JOSE MARIA CARMONA Y JUAN ENRIQUEZ, DE LA LOCALIDAD AGUA DULCE DEL MUNICIPIO DE PAPANTLA, VERACRUZ.

**PLANTA Y DETALLES CONSTRUCTIVOS**

DIRECTOR DE OBRAS PUBLICAS: ARO. CARLOS GALBERTO GONZALEZ CONSTANTINO  
 PRESIDENTE MUNICIPAL CONSTITUCIONAL: HTRD. ERIC DOMINGUEZ VAZQUEZ

AGOSTO DEL 2022 PLANO: 1 DE 1 ESCALA: 1/300